

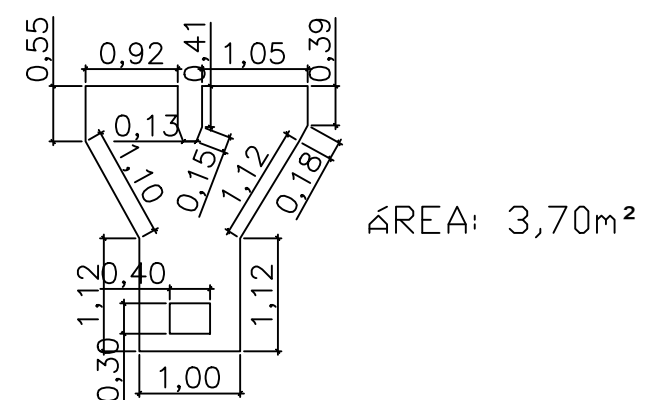
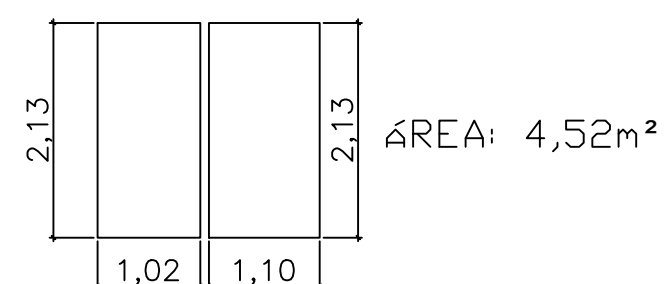
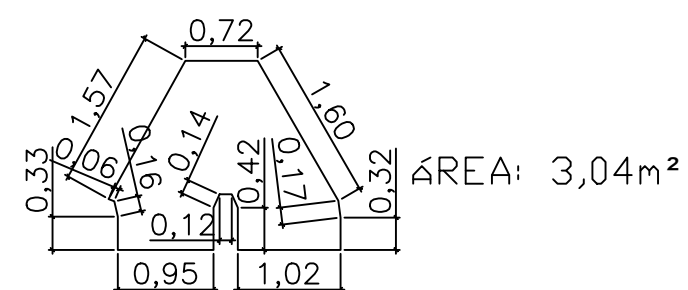


INSTALAÇÕES


Calha
Parshall

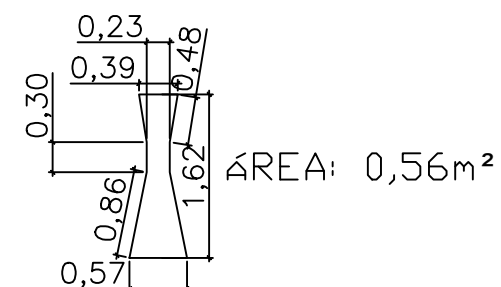

CAIXA
MANOBRAS 1

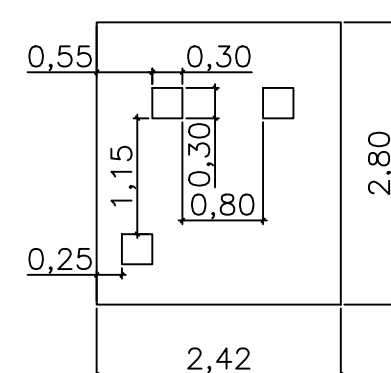


ÁREA: 6,51m²

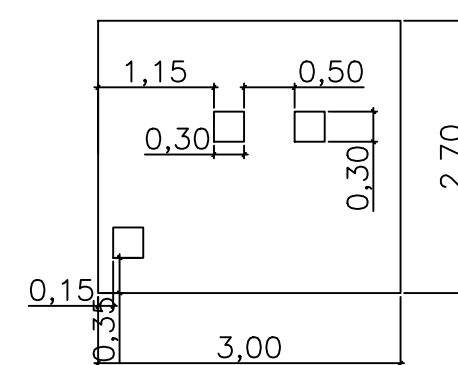
CAIXA
MANOBRAS 2

ÁREA: 7,83m²


PV1

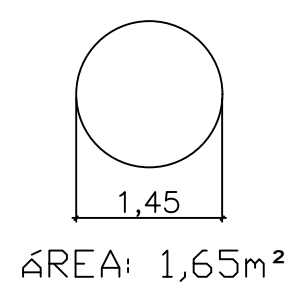


PV2

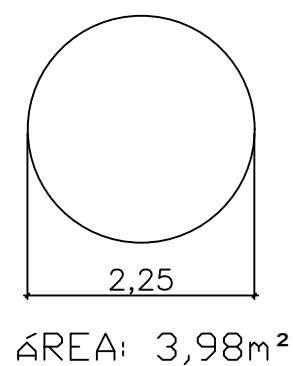


PV3

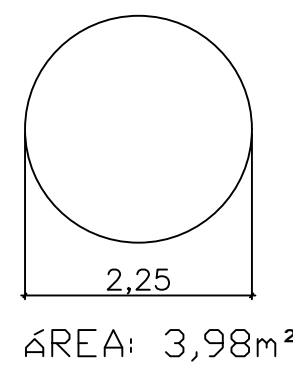


PV4

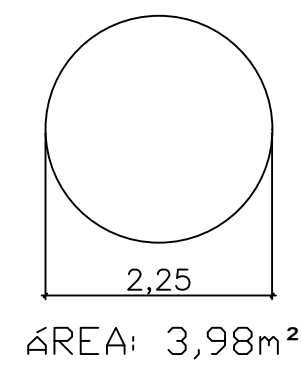


PV5

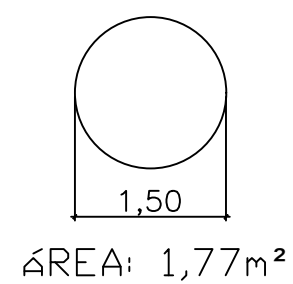



P V 6

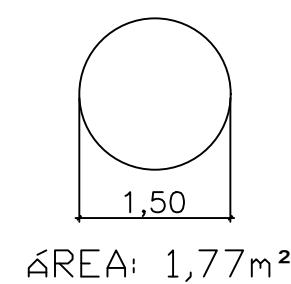

PV7

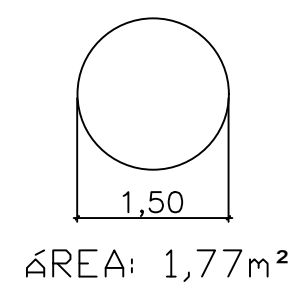

TP 1 TP 2

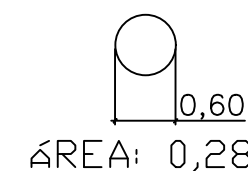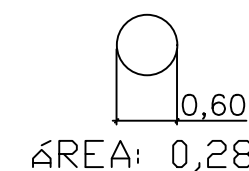

REVISÃO	DESCRIÇÃO	DESENHO	VERIFICAÇÃO	APROVAÇÃO	DATA



Serviços de Água e Esgoto
de Novo Hamburgo – RS
Av. Cel. Travassos, 287
Fone/Fax: (51) 3587-1121

Obro

PROJETO DE SUBSTITUIÇÃO DOS GUARDA CORPOS ETE MORADA DOS EUCALIPTOS

Responsável Técnico

Especificação

PLANTA DE INSTALAÇÕES
GRADES DE PISO E TAMPAS

Desenho

Engº Giovane Noronha

Escala

1:75

Unidade

M

Nome do arquivo

	Data
--	------

DEZ/25

Prancha

05/05