

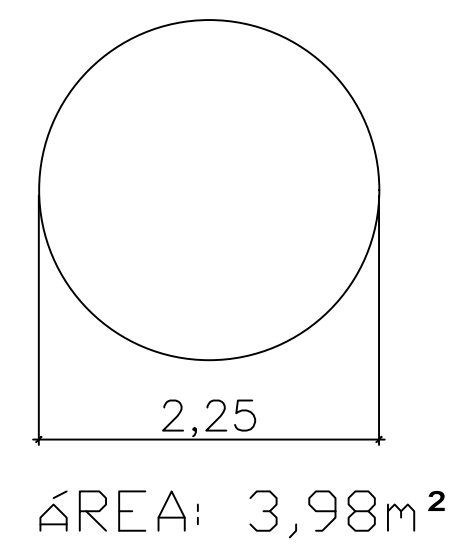
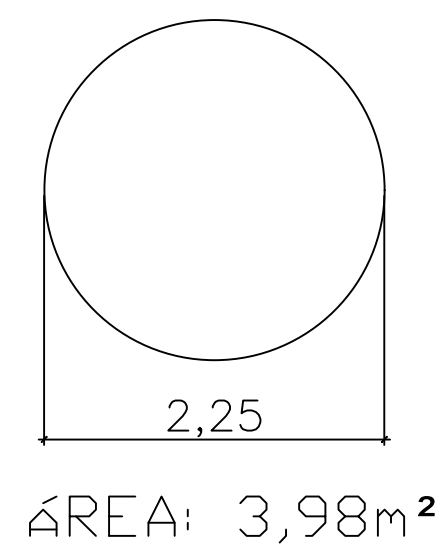
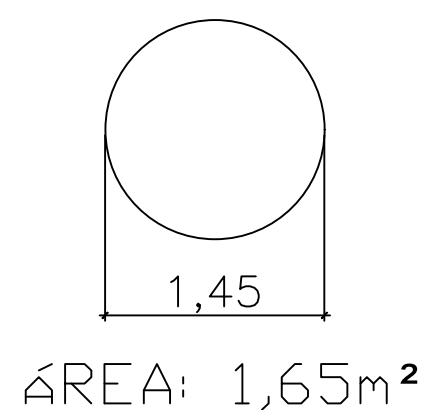
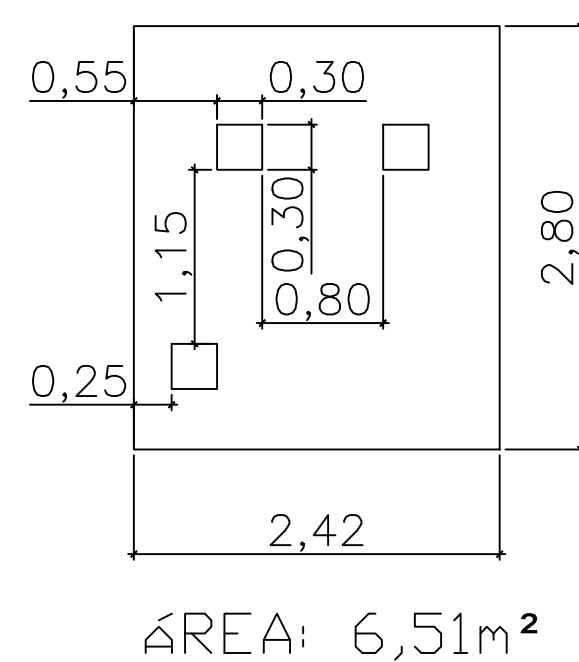
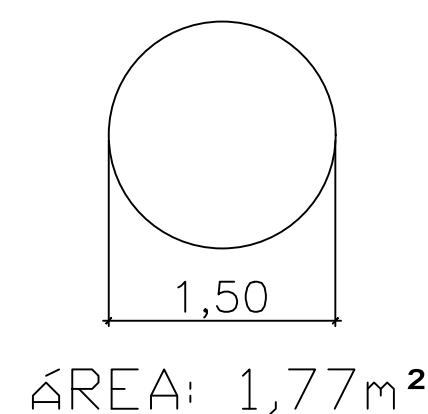
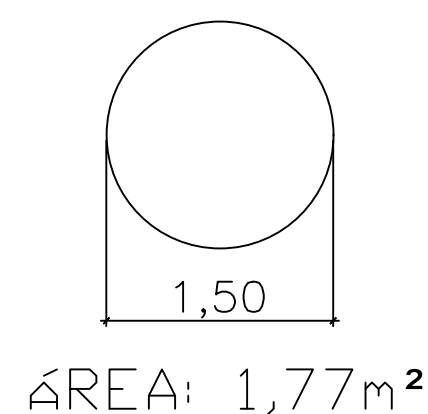


REMOCES

CAIXA
MANOBRAS 1

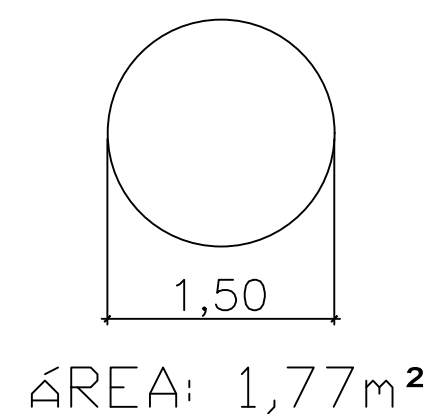

CAIXA
MANOBRAS 2

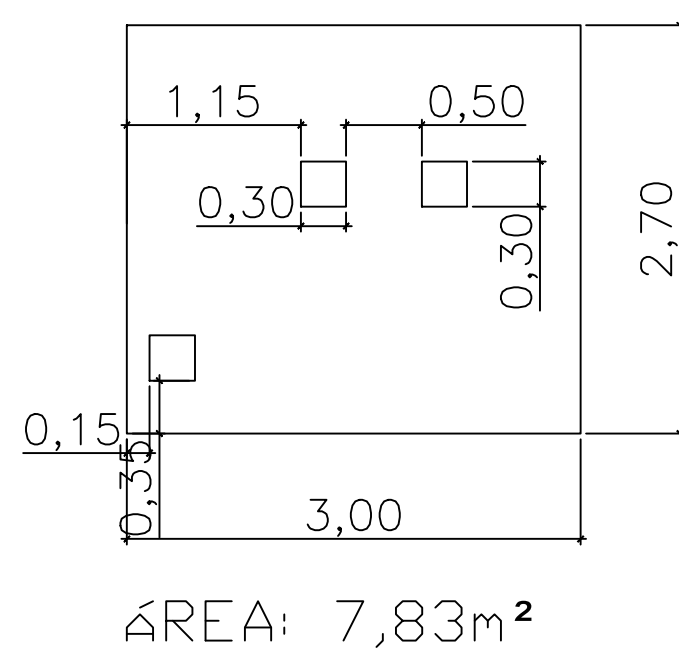

REVISÃO	DESCRIÇÃO	DESENHO	VERIFICAÇÃO	APROVAÇÃO	DATA

SEMIOS DE ÁGUA E EGO DO DE NOVO HUMANISMO

COMUSA

FAZ PARTE DA SUA VIDA

Serviços de Água e Esgoto
de Novo Hamburgo – RS
Av. Cel. Travassos, 287
Fone/Fax: (51) 3587-1121

Obro

PROJETO DE SUBSTITUIÇÃO DOS GUARDA CORPOS
ETE MORADA DOS EUCALIPTOS

Responsável Técnico

Especificação

PLANTA DE REMOÇÕES
GRADES DE PISO E TAMPAS

Engº Giovane Noronha

ha	Escala 1:50
----	----------------

	Unidade
--	---------

Nome do arquivo

Data	DEZ/25
------	--------

Prancha 03/05