


PLANTA NIVEL INFERIOR
ESCALA 1:50

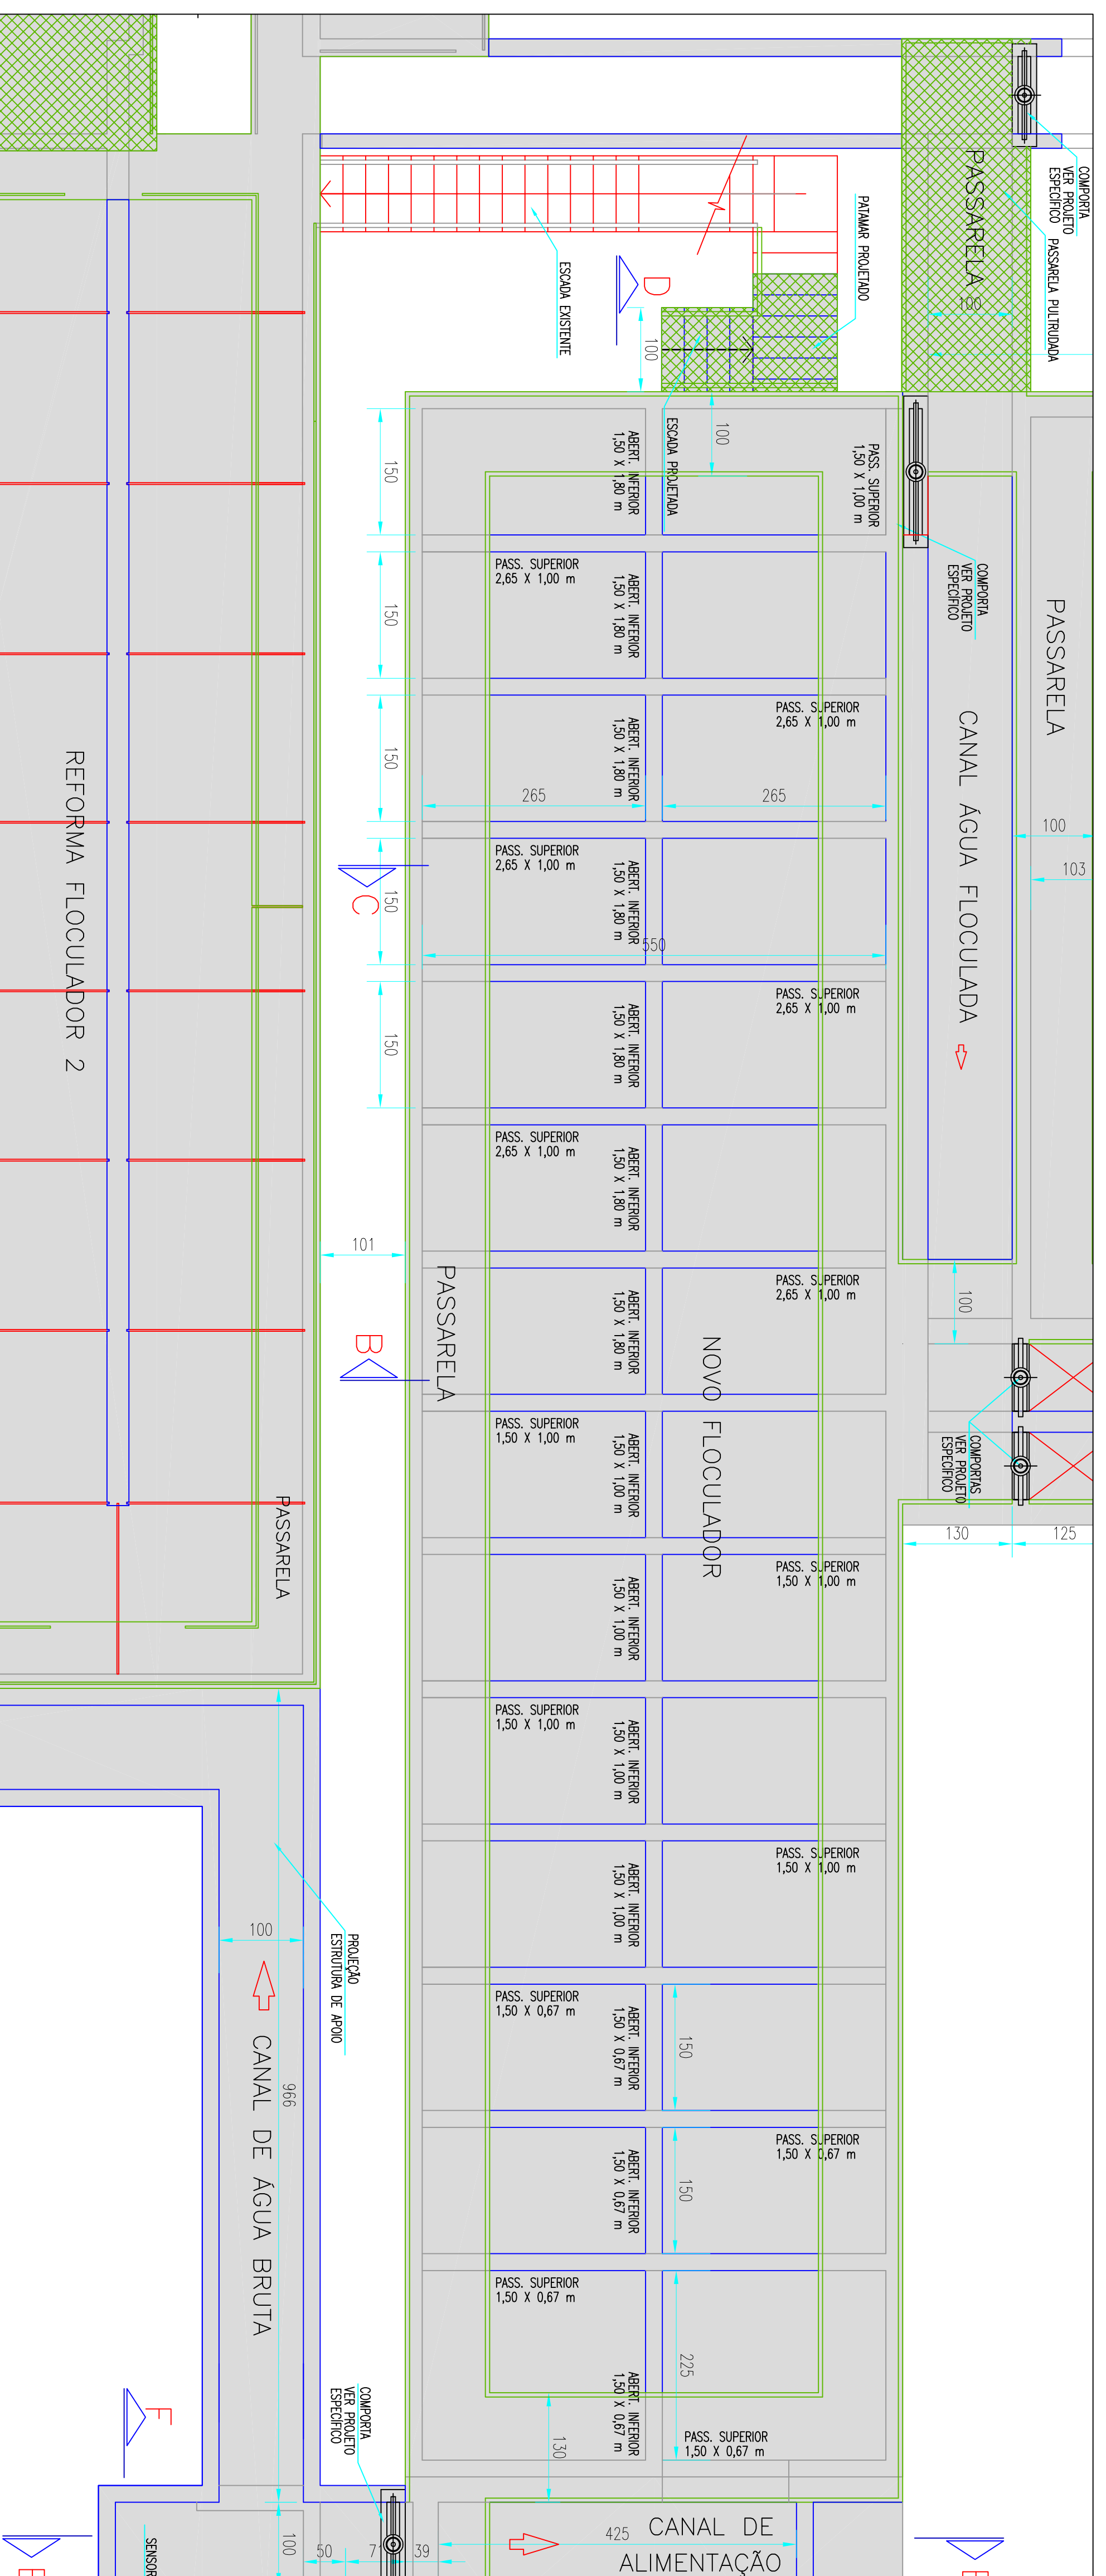

PLANTA NIVEL SUPERIOR
ESCALA 1:50

NOTAS
1 - APERFEIHOAMENTO CONFORME PROJETO ESPECIFICO.

RELAÇÃO DE PEÇAS - FLOCULADOR

Nº	DISCRIMINAÇÃO	MATERIAL	DIAMETRO	QUANT
E	TUBO PONTA E FLANGE COM ANEL DE ENGASTE L=700mm	ACO	300	1
F	TUBO COM FLANGES L=1170mm	F+FD	300	1
G	REGISTRO COM FLANGES E CUNHA DE BORRACHA TIPO EURO 23 COM HASTE DE PROLONGAMENTO E PEDESTAL DE MANDRIBAS	F+FD	300	1
M	VALVULAS FLAP	ACO	300x200	13

REVISÃO	DESCRIÇÃO	ELABORADO	APROVADO	DATA



Serviços de Água e Esgoto
de Novo Hamburgo - RS
Fone/Fax: (51) 3597-1121

ESTAÇÃO DE TRATAMENTO DE ÁGUA
REMANSENTES ETA

PROJETO HIDROMECÂNICO
NOVO FLOCULADOR
PLANTAS-BAIXAS

Projeto de Arquivo	015-AE-FE-ETA-PH-002008-0004q	06/2017	05/12
Autores	COMOSA - Serviço de Água e Esgoto	INDICAÇÃO	
Téc. Tonise Maio			