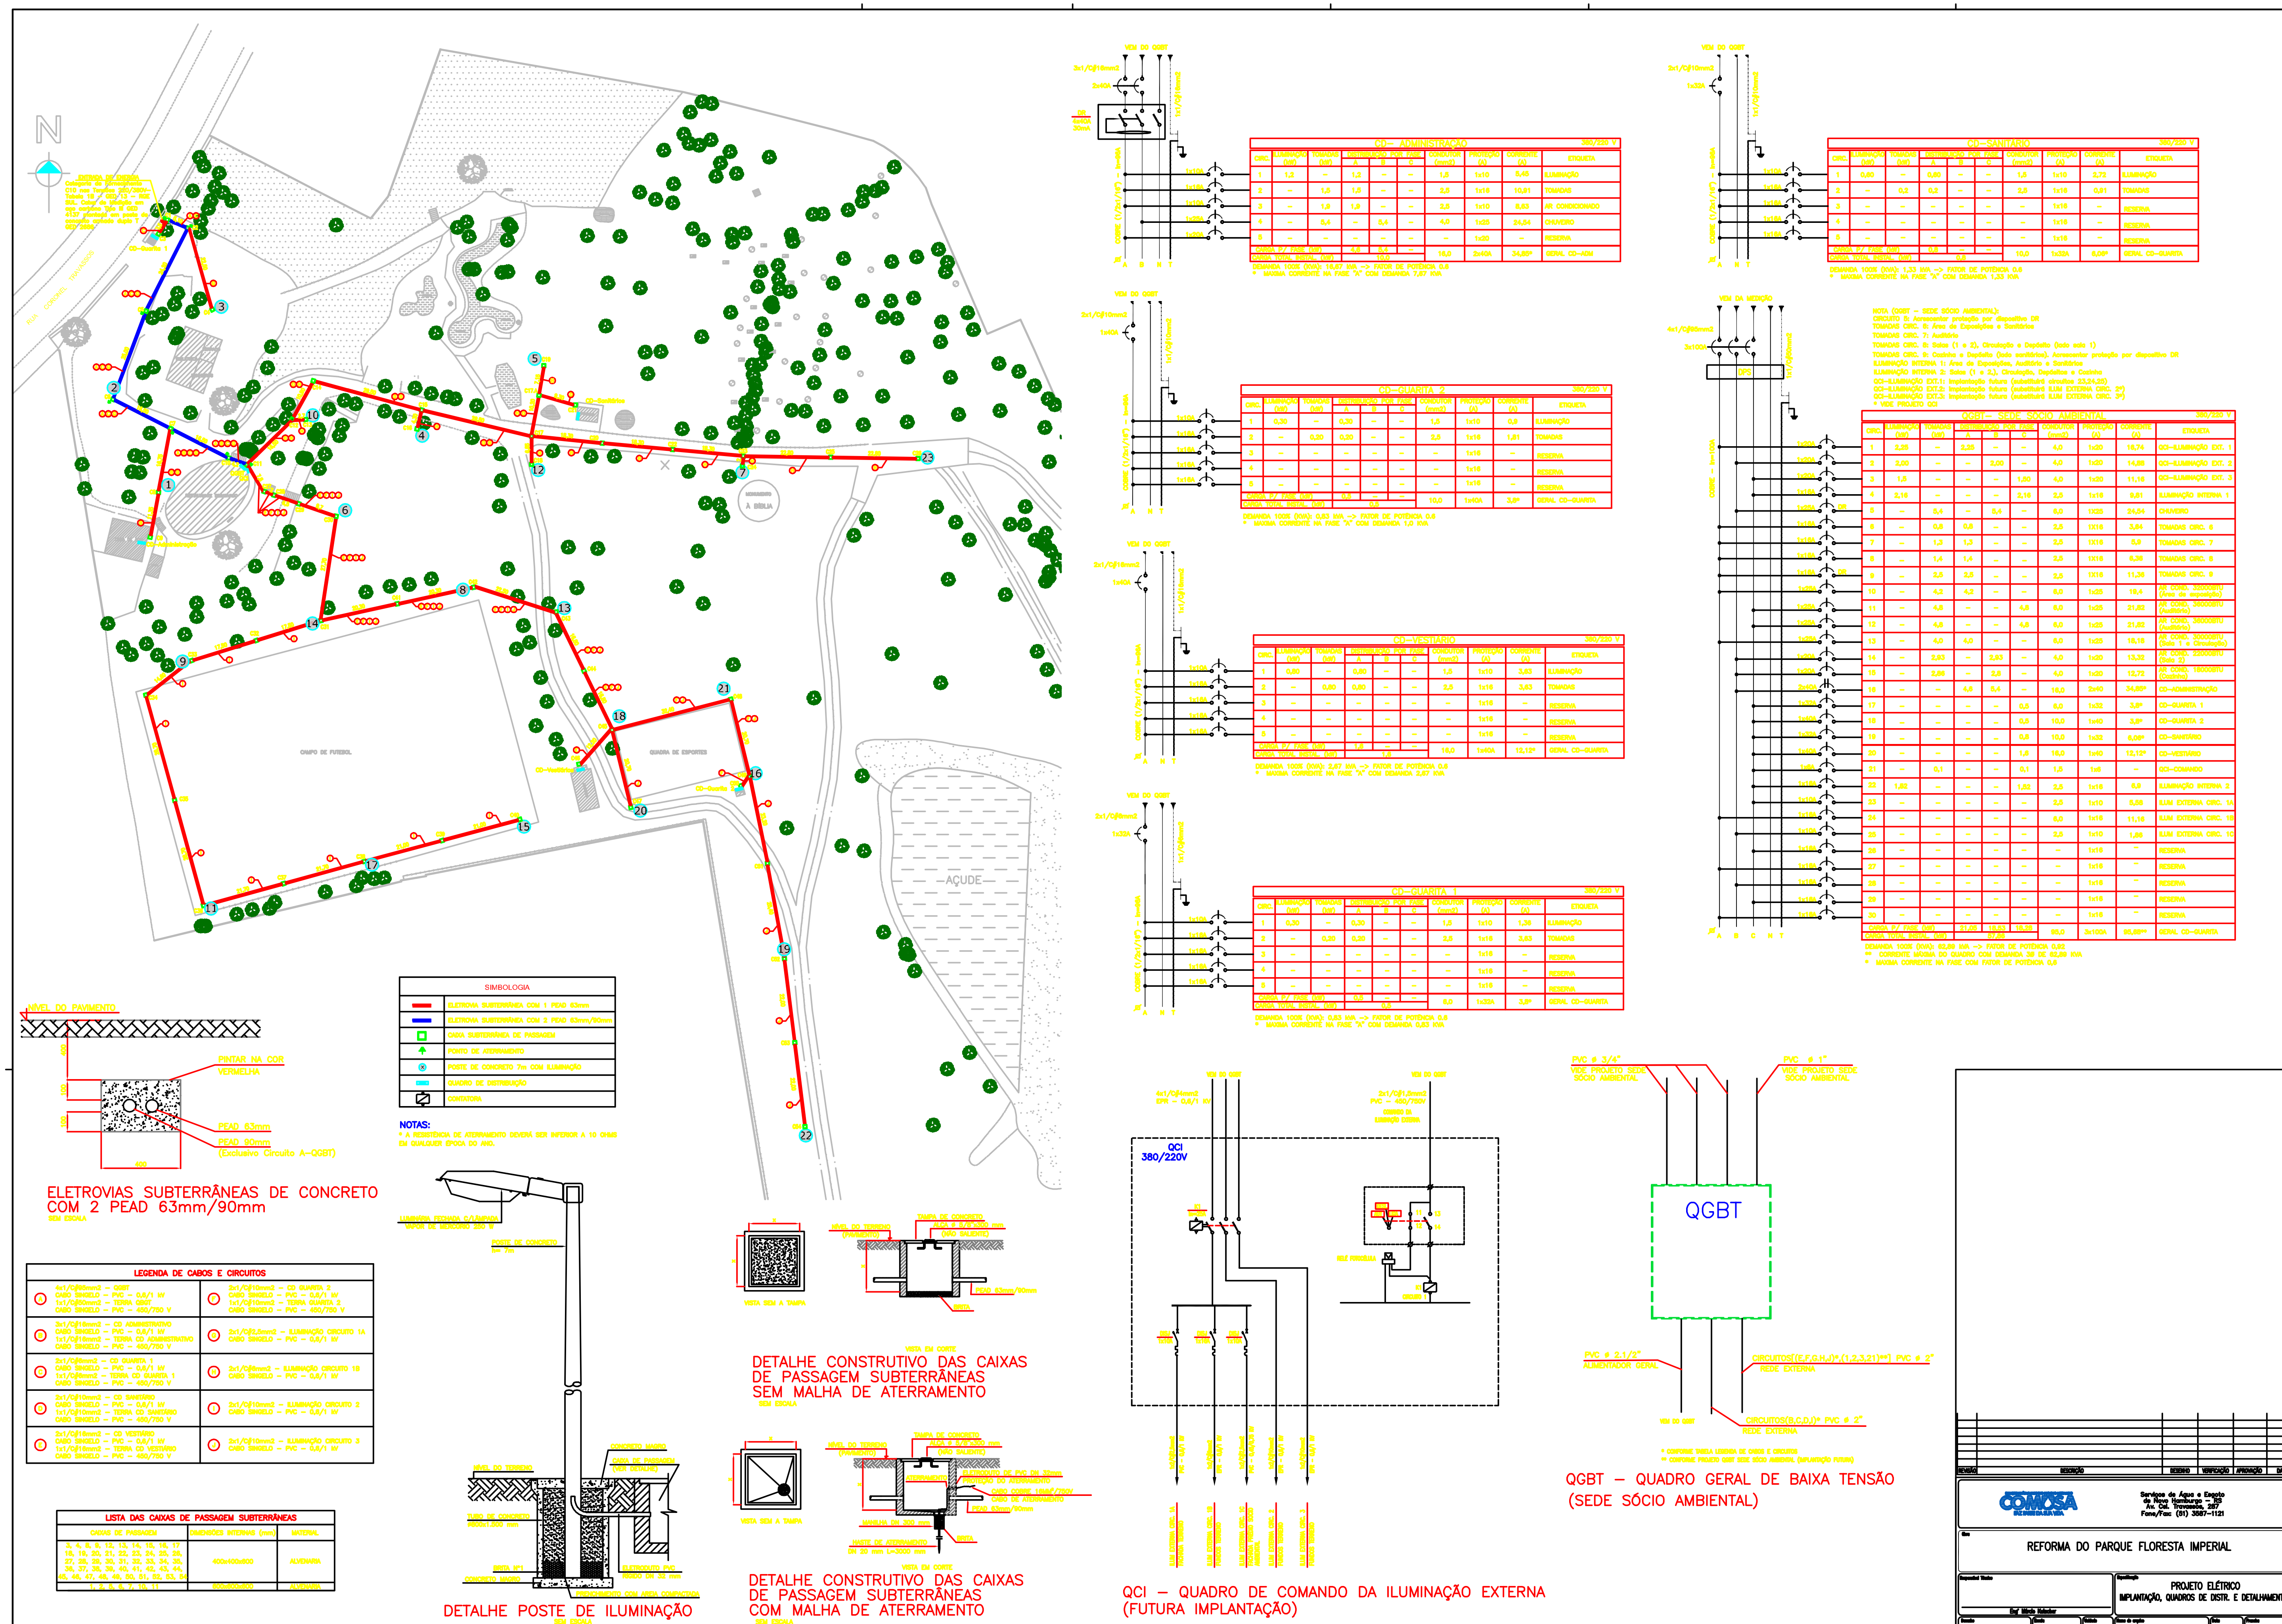

COMUSA – Serviços de Água e Esgoto de Novo Hamburgo – RS
Av. Cel. Travassos, 287
Fone/Fax: (51) 3587-1121

REFORMA DO PARQUE FLORESTA IMPERIAL

PROJETO ELÉTRICO
IMPLANTAÇÃO, QUADROS DE DISTR. E DETALHAMENTOS

Manuella | 1:500 | Dez/2017 | 01/02