


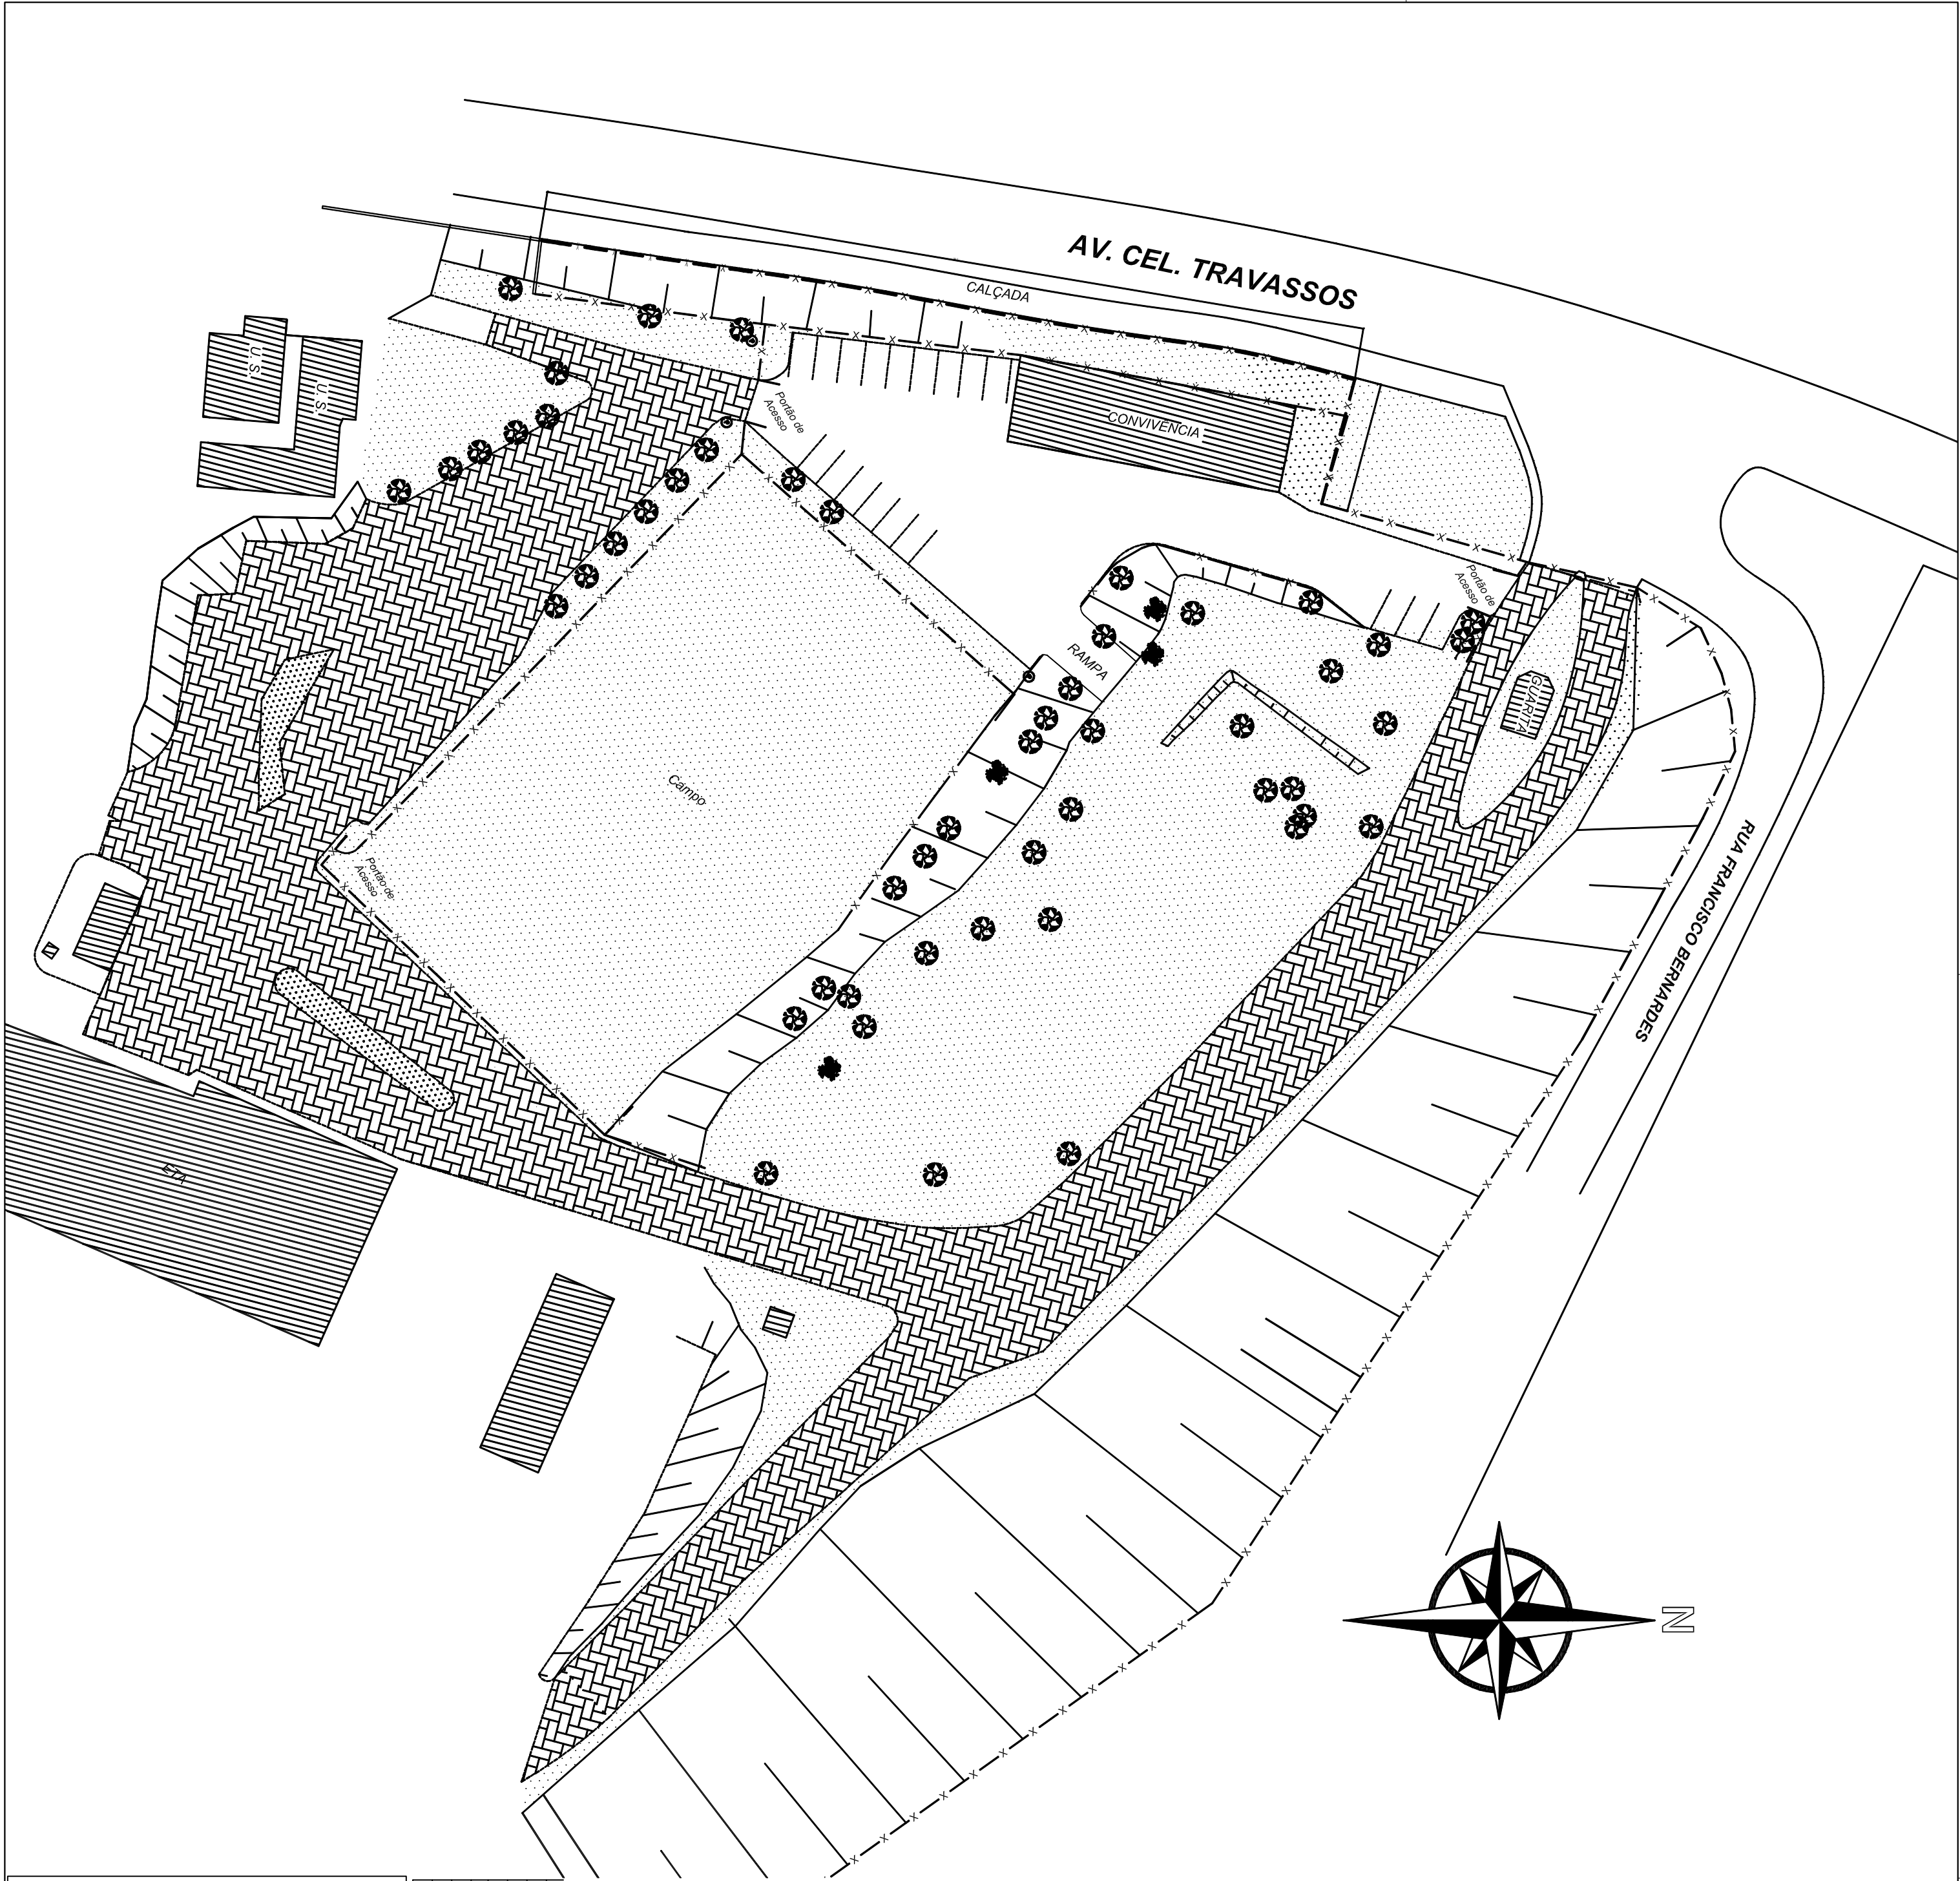

CONVENÇÕES:

LINHAS	OUTROS
—x— CERCAMENTO PROJETADO	ARVORES DAP<10
-x- CERCAMENTO EXISTENTE	ARVORES DAP>10
----- MEIO-FIO	
TALUDE	
===== MURO EXISTENTE	
PONTOS	
⊙ POSTE	EDIFICAÇÃO
⊙ MARCO OU PINO	PAVIMENTO EXISTENTE
	GRAMA

REVISÃO	DESCRIÇÃO	DESENHO	VERIFICAÇÃO	APROVAÇÃO	DATA

EMPRESA DE ÁGUA E ESGOTO DE NOVO HAMBURGO
FAZ PARTE DA SUA VIDA

Serviços de Água e Esgoto
de Novo Hamburgo – RS
Av. Cel. Travassos, 287
Fone/Fax: (51) 3587-1121

Obra

PROJETO DE REFORMA E REVITALIZAÇÃO
CENTRO DE CONVIVÊNCIA

Especificação

PROJETO DE CERCAMENTO
PLANTA BAIXA
CERCAMENTO DO TERRENO

Responsável Técnico

ENG. VANESSA STAATS

Desenho

Vanessa

Escala

INDICADA

Incluído

centímetro

Nome do arquivo

055-CC-ARG-012-R01.dwg

Data

10/2017

Pronto

14/14