



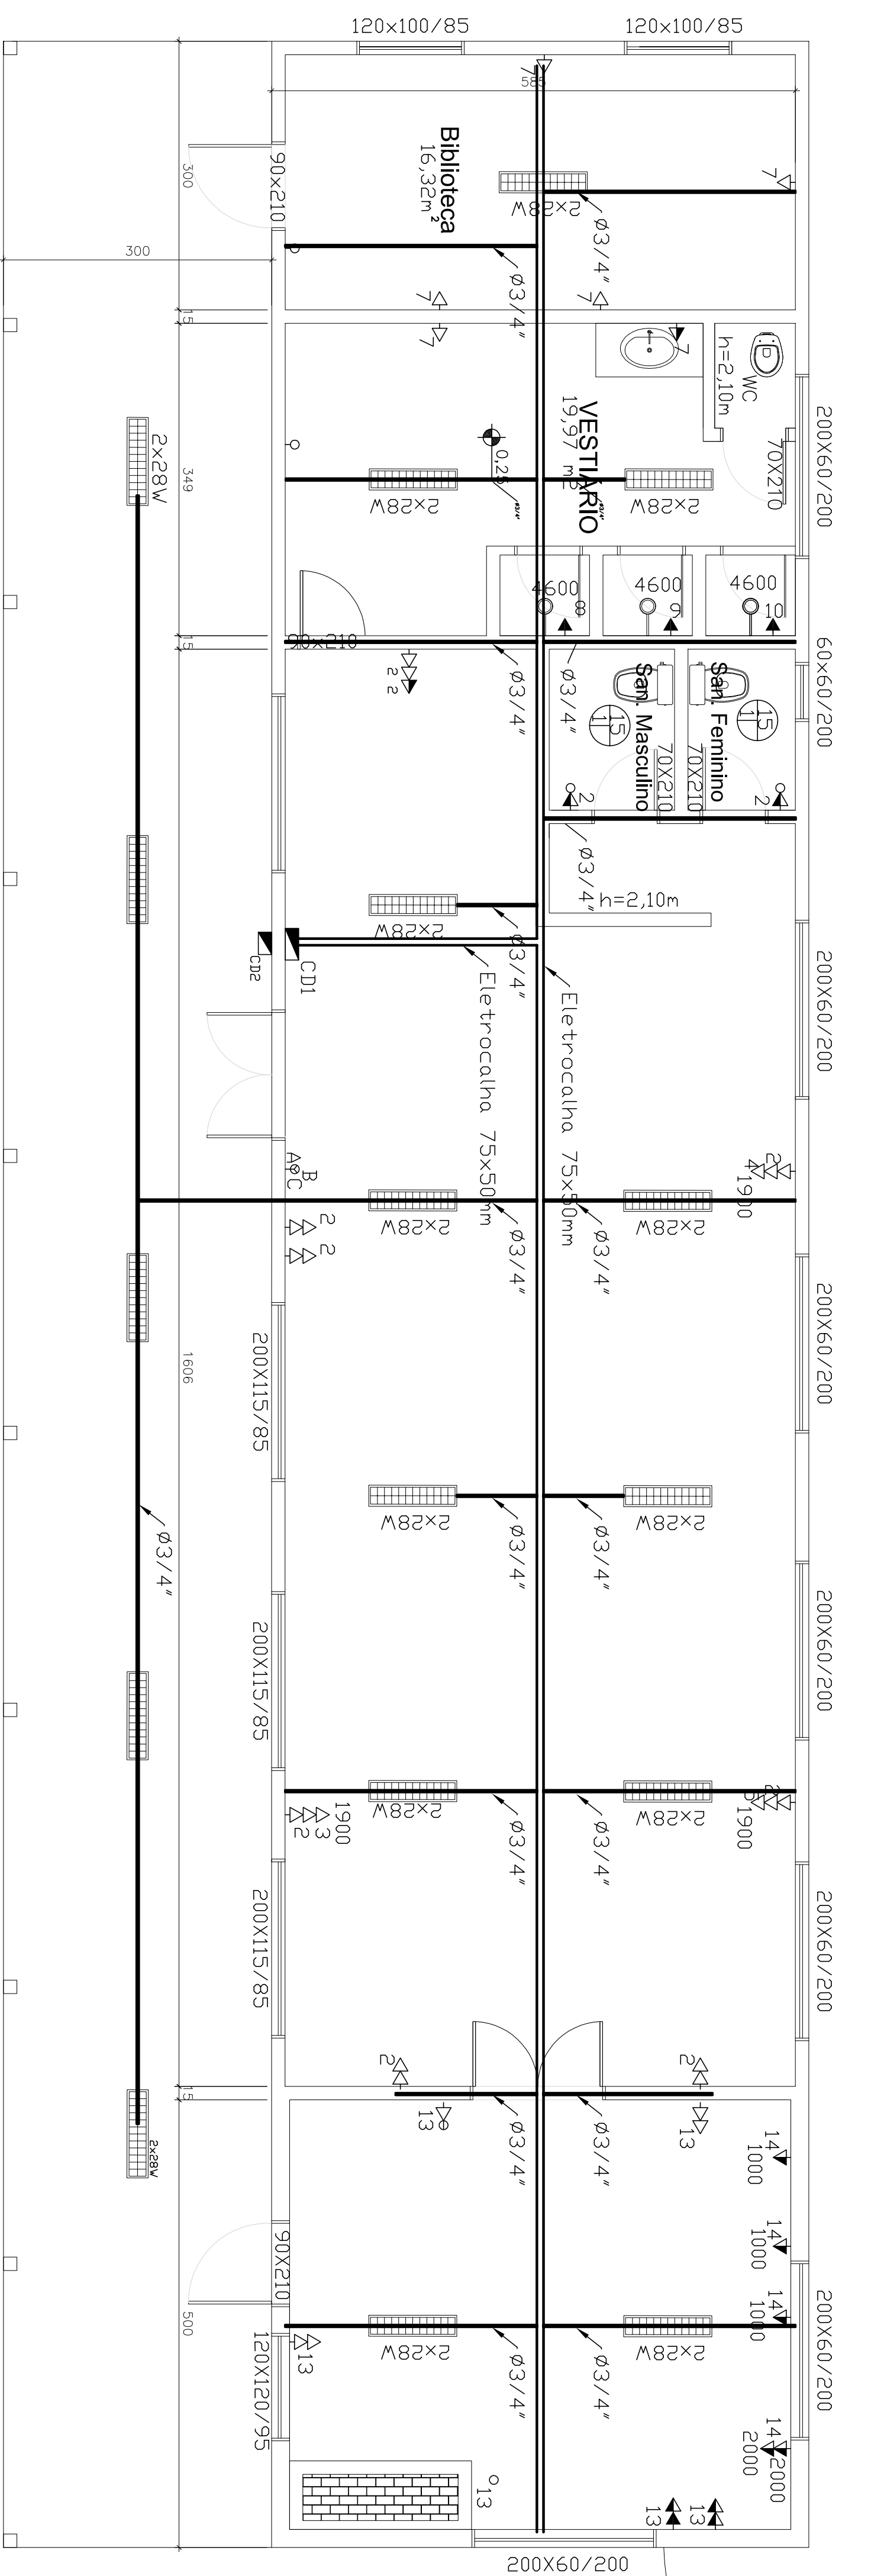


PLANTA BAIXA ORIENTATIVA INSTALAÇÃO DOS ELETRODUTOS

Esc. 1/100

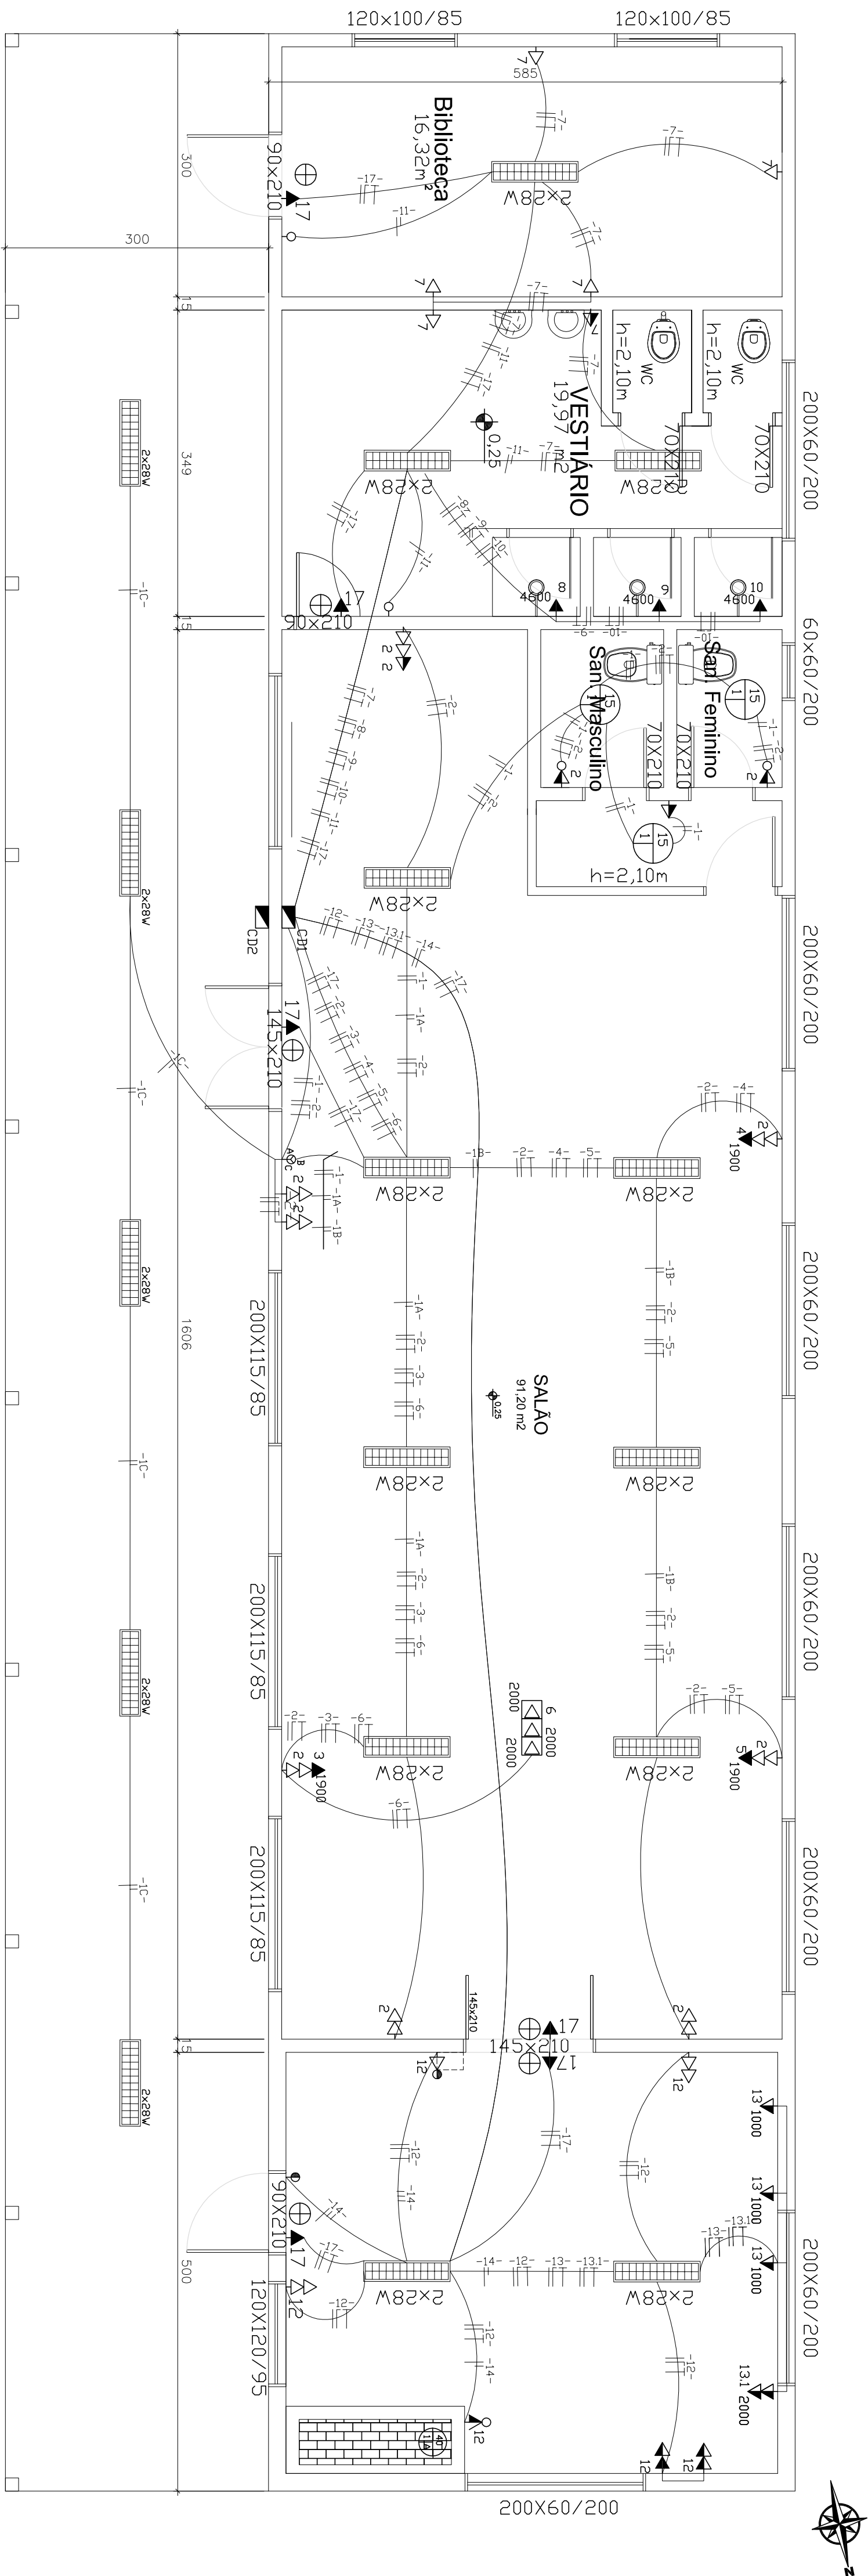

PLANTA BAIXA INSTALAÇÕES ELÉTRICAS

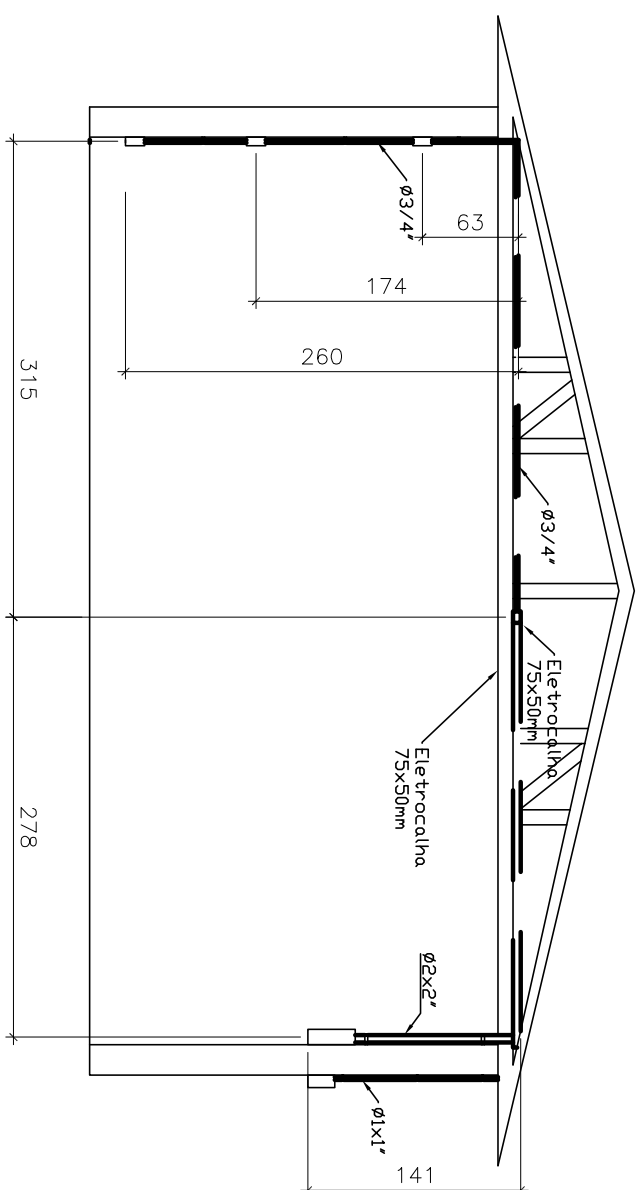[illegible]

CORTE DAS INSTALAÇÕES ELÉTRICAS
Esc. 1/100

[illegible]