

NOTAS

1. MEDIDAS E NÍVEIS EM METROS.
2. VER DETALHE DO PORTÃO DE ENTRADA E GRADIL DE CONCRETO


CONVENÇÃO - EXISTENTE



ÁRVORE EXISTENTE


LEGENDA - PROJETADO

GRADIL DE CONCRETO

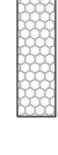

PAVIMENTO INTERTRAVADO DE CONCRETO

QUADRO DE TIPOS DE ÁRVORES NATIVAS PARA CORTINA VEGETAL		
LEGENDA/ÍTEIRA	TIPO	UNIDADE
	<i>Schinus terebinthifolius</i> (aroeira-vermelha)	57
	<i>Erythroxylum argentinum</i> (cocão)	70
	<i>Mimosa bimucronata</i> (maricá)	68
	<i>Casaeira sylvestris</i> (chá-de-bugre)	53

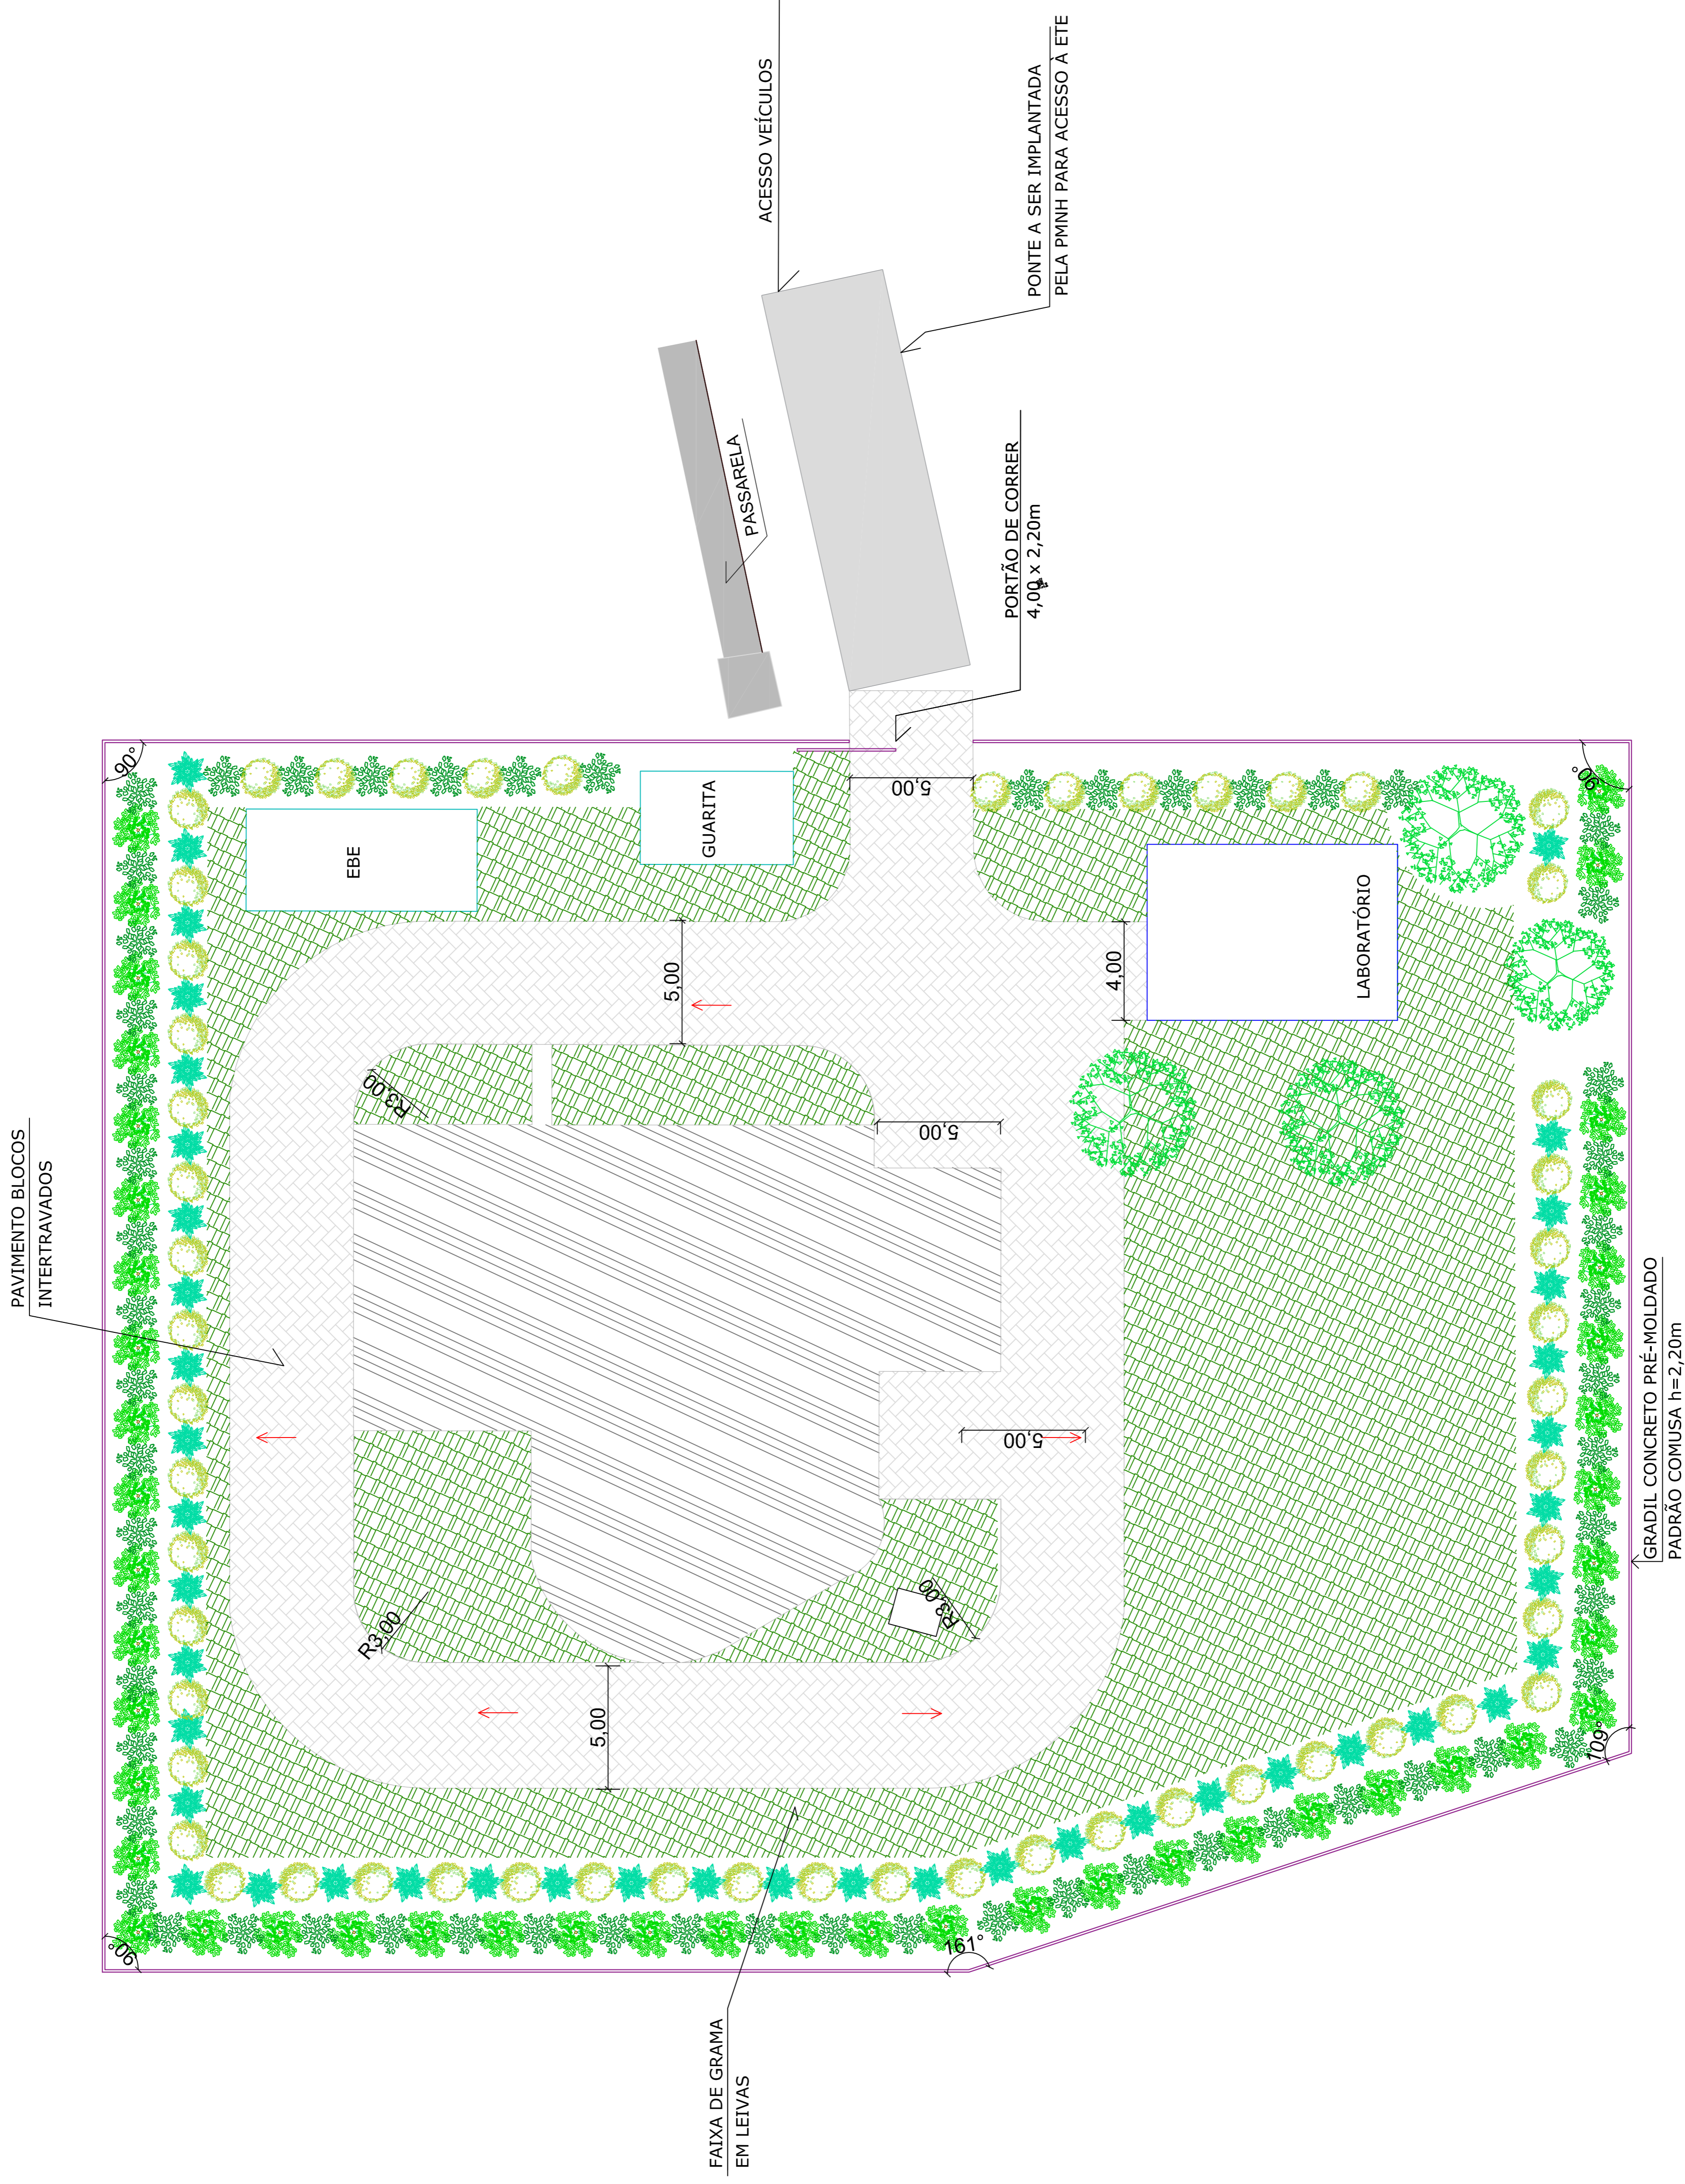

REVISÃO	DESCRIÇÃO	ELABORADO	VERIFICADO	APROVADO	DATA

COMOSA
PARQUE DA SUA VILA

Serviços de Água e Esgoto de Novo Hamburgo - RS
Rua do Rio, 285
Fonte/Fax: (51) 3587-1121

Site

SISTEMA DE ESGOTO SANITÁRIO VILA PALMEIRA
OBRAS COMPLEMENTARES

Responsável Técnico

Projeto

URBANIZAÇÃO ETE VILA PALMEIRA

LABORATÓRIO, EBE, GUARITA, DETALHES

AJARDINAMENTO, PAVIMENTAÇÃO E CERCAMENTO

Nome de arquivo

017-EP-PE-UB-002-ROS.dwg

Data

fev/2018

Planos

01