

NOTAS

1. MEDIDAS E NIVEIS EM METROS.
2. VER DETALHE DO PORTÃO DE ENTRADA E GRADIL DE CONCRETO

| QUADRO DE TIPOS DE ARVORES NATIVAS PARA CORTINA VEGETAL | TIPO | UNIDADE |
|---|---|---------|
| LEGENDA PILEIRA | | |
| 1 | <i>Schinus molle</i> (caca-de-leão) | 57 |
| 1 | <i>Erythroxylum agrifolium</i> (cacaó) | 70 |
| 01/02 | <i>Mimosa bimacronata</i> (maracá) | 68 |
| 2 | <i>Casuarina sylvestris</i> (caca-de-bugre) | 53 |

CONVENÇÃO - EXISTENTE



ARVORE EXISTENTE








LEGENDA - PROJETADO



GRADIL DE CONCRETO



PAVIMENTO INTERTRAVADO DE CONCRETO

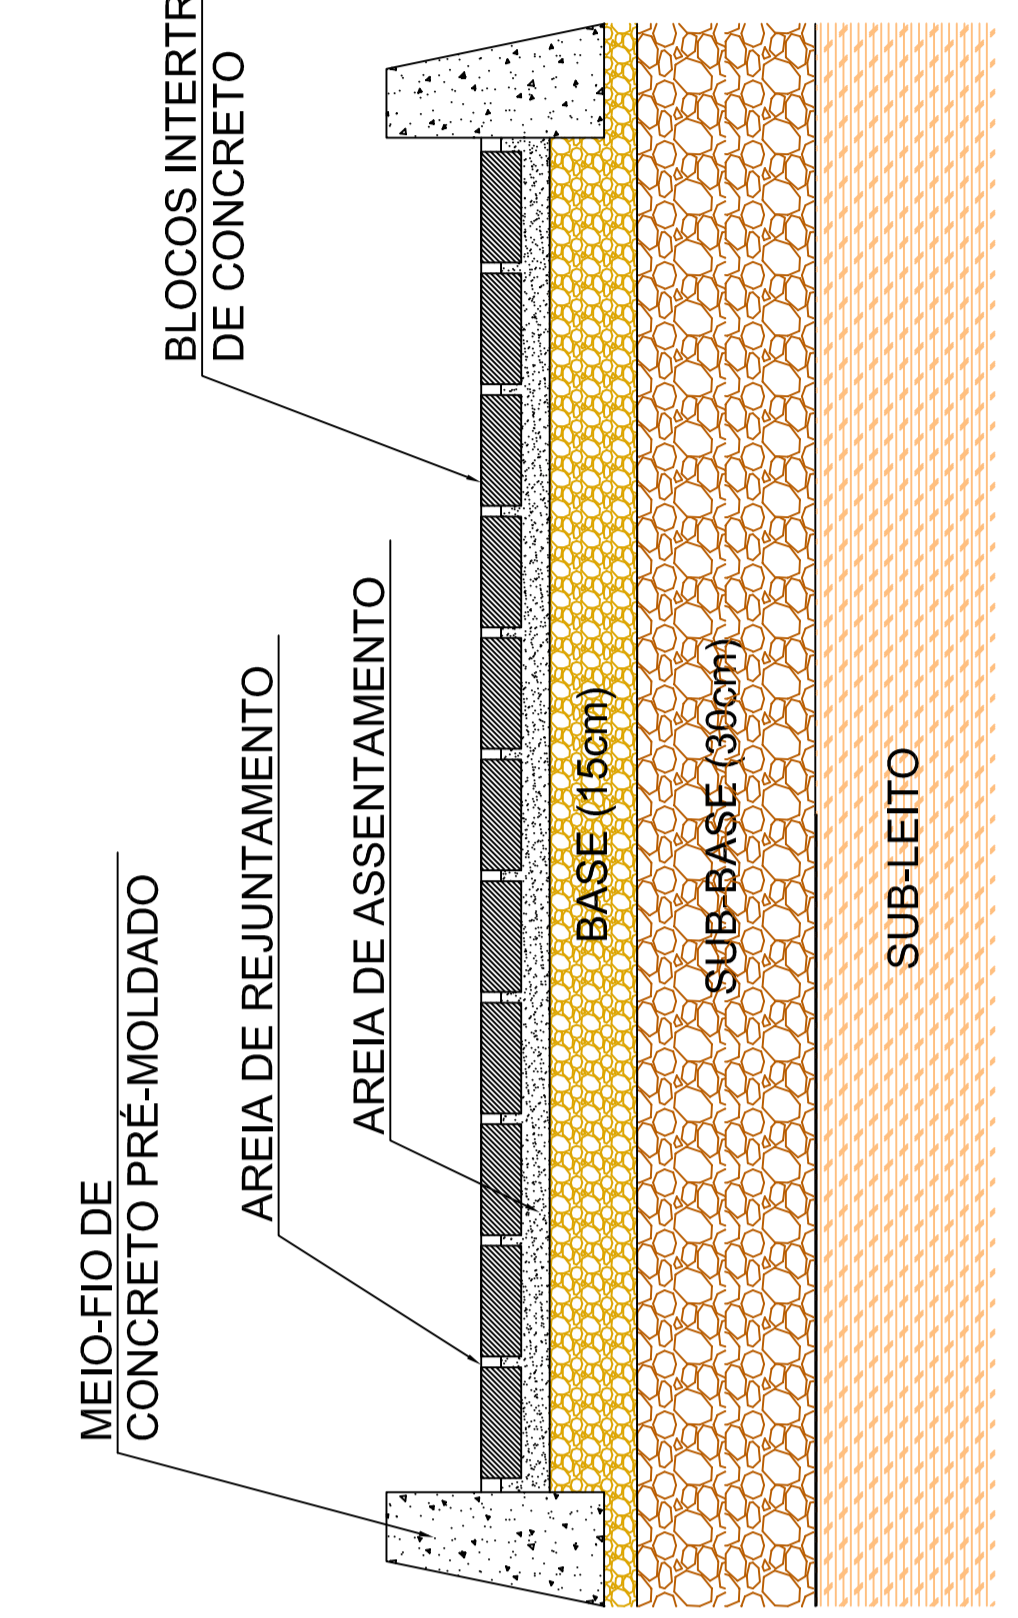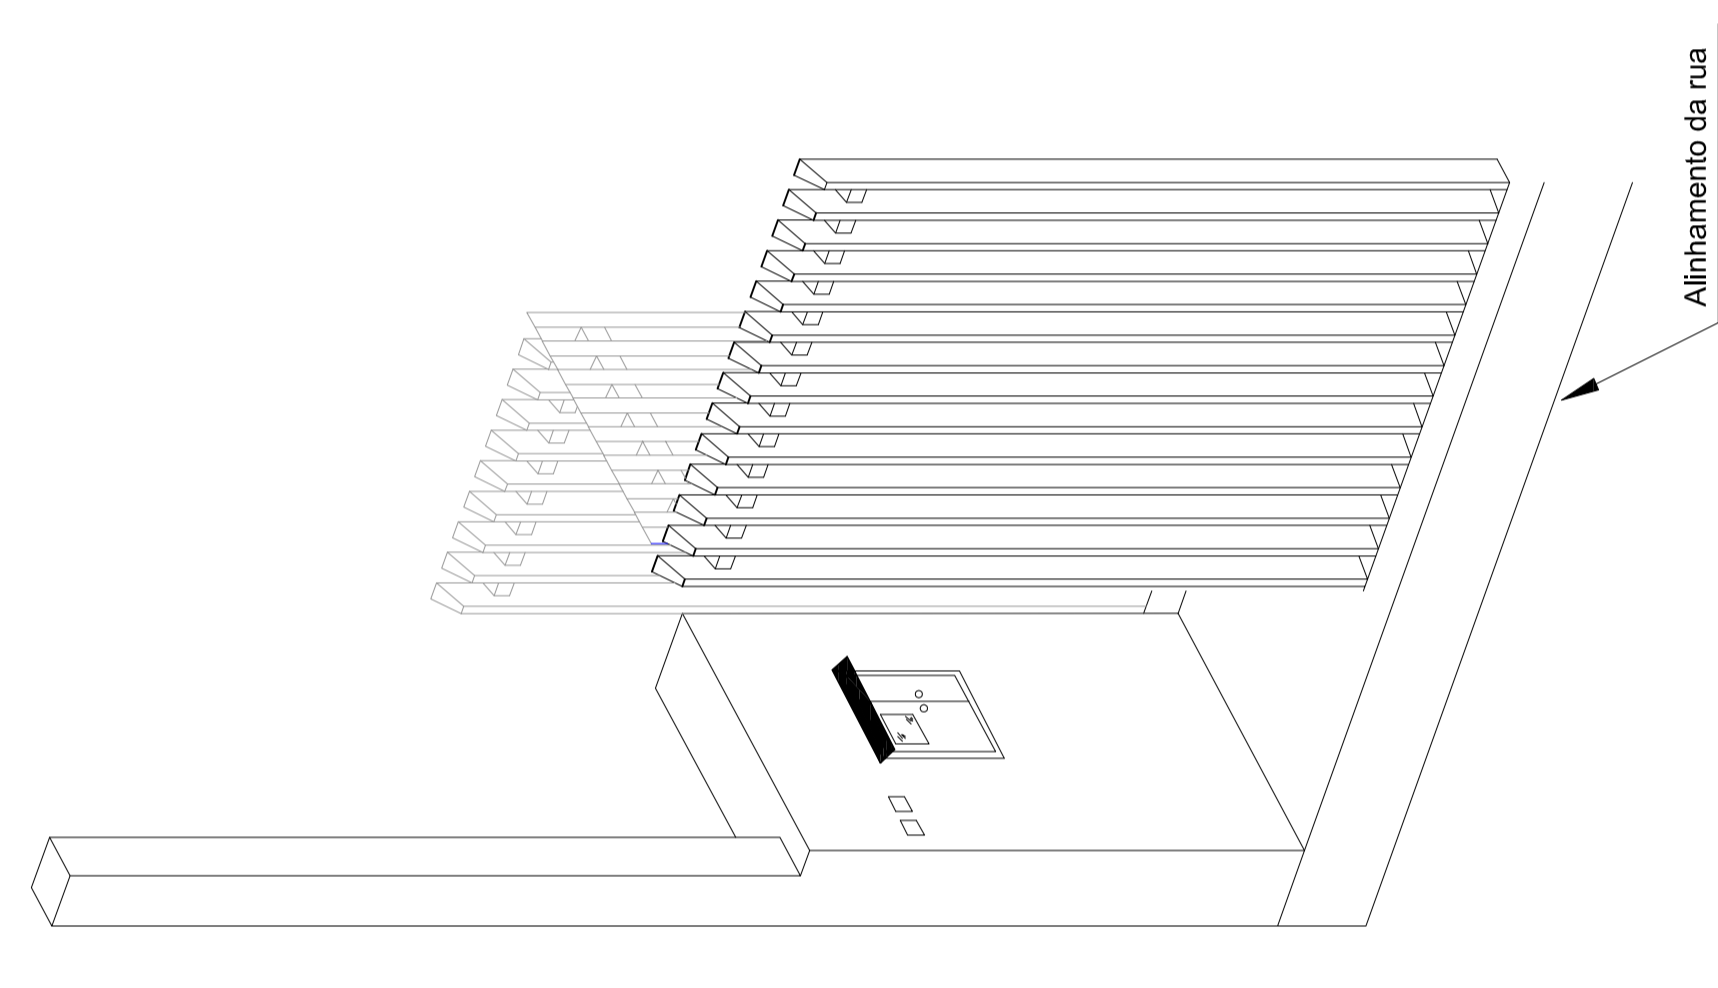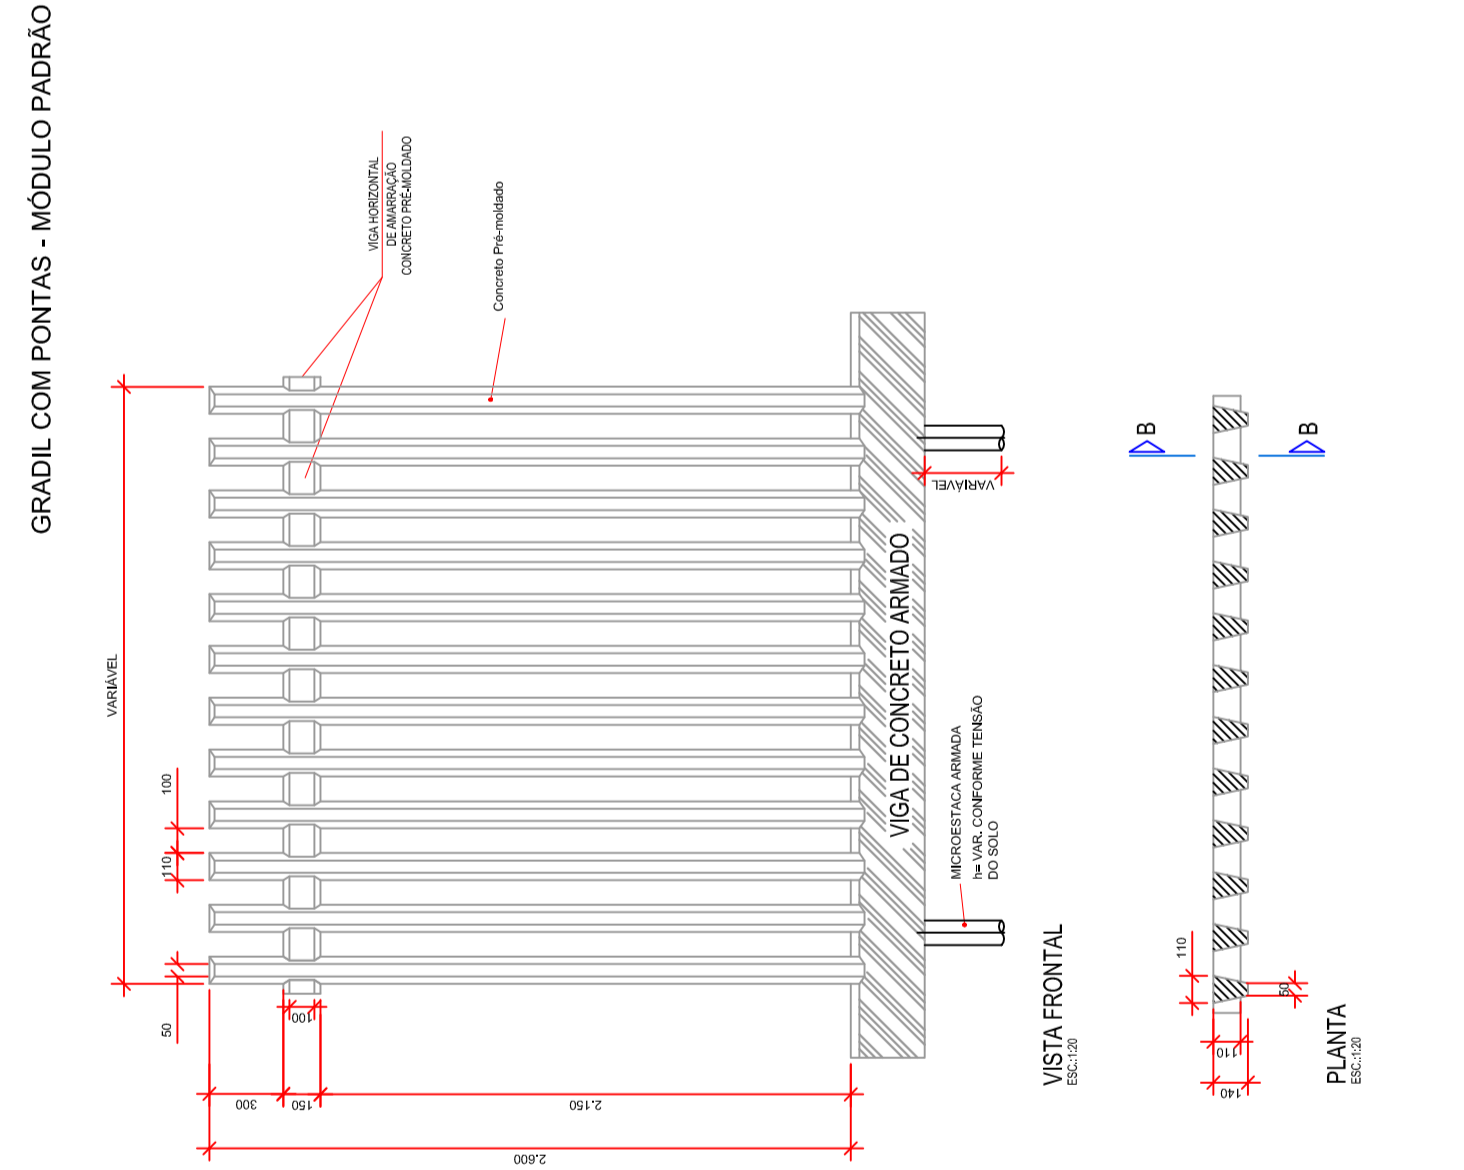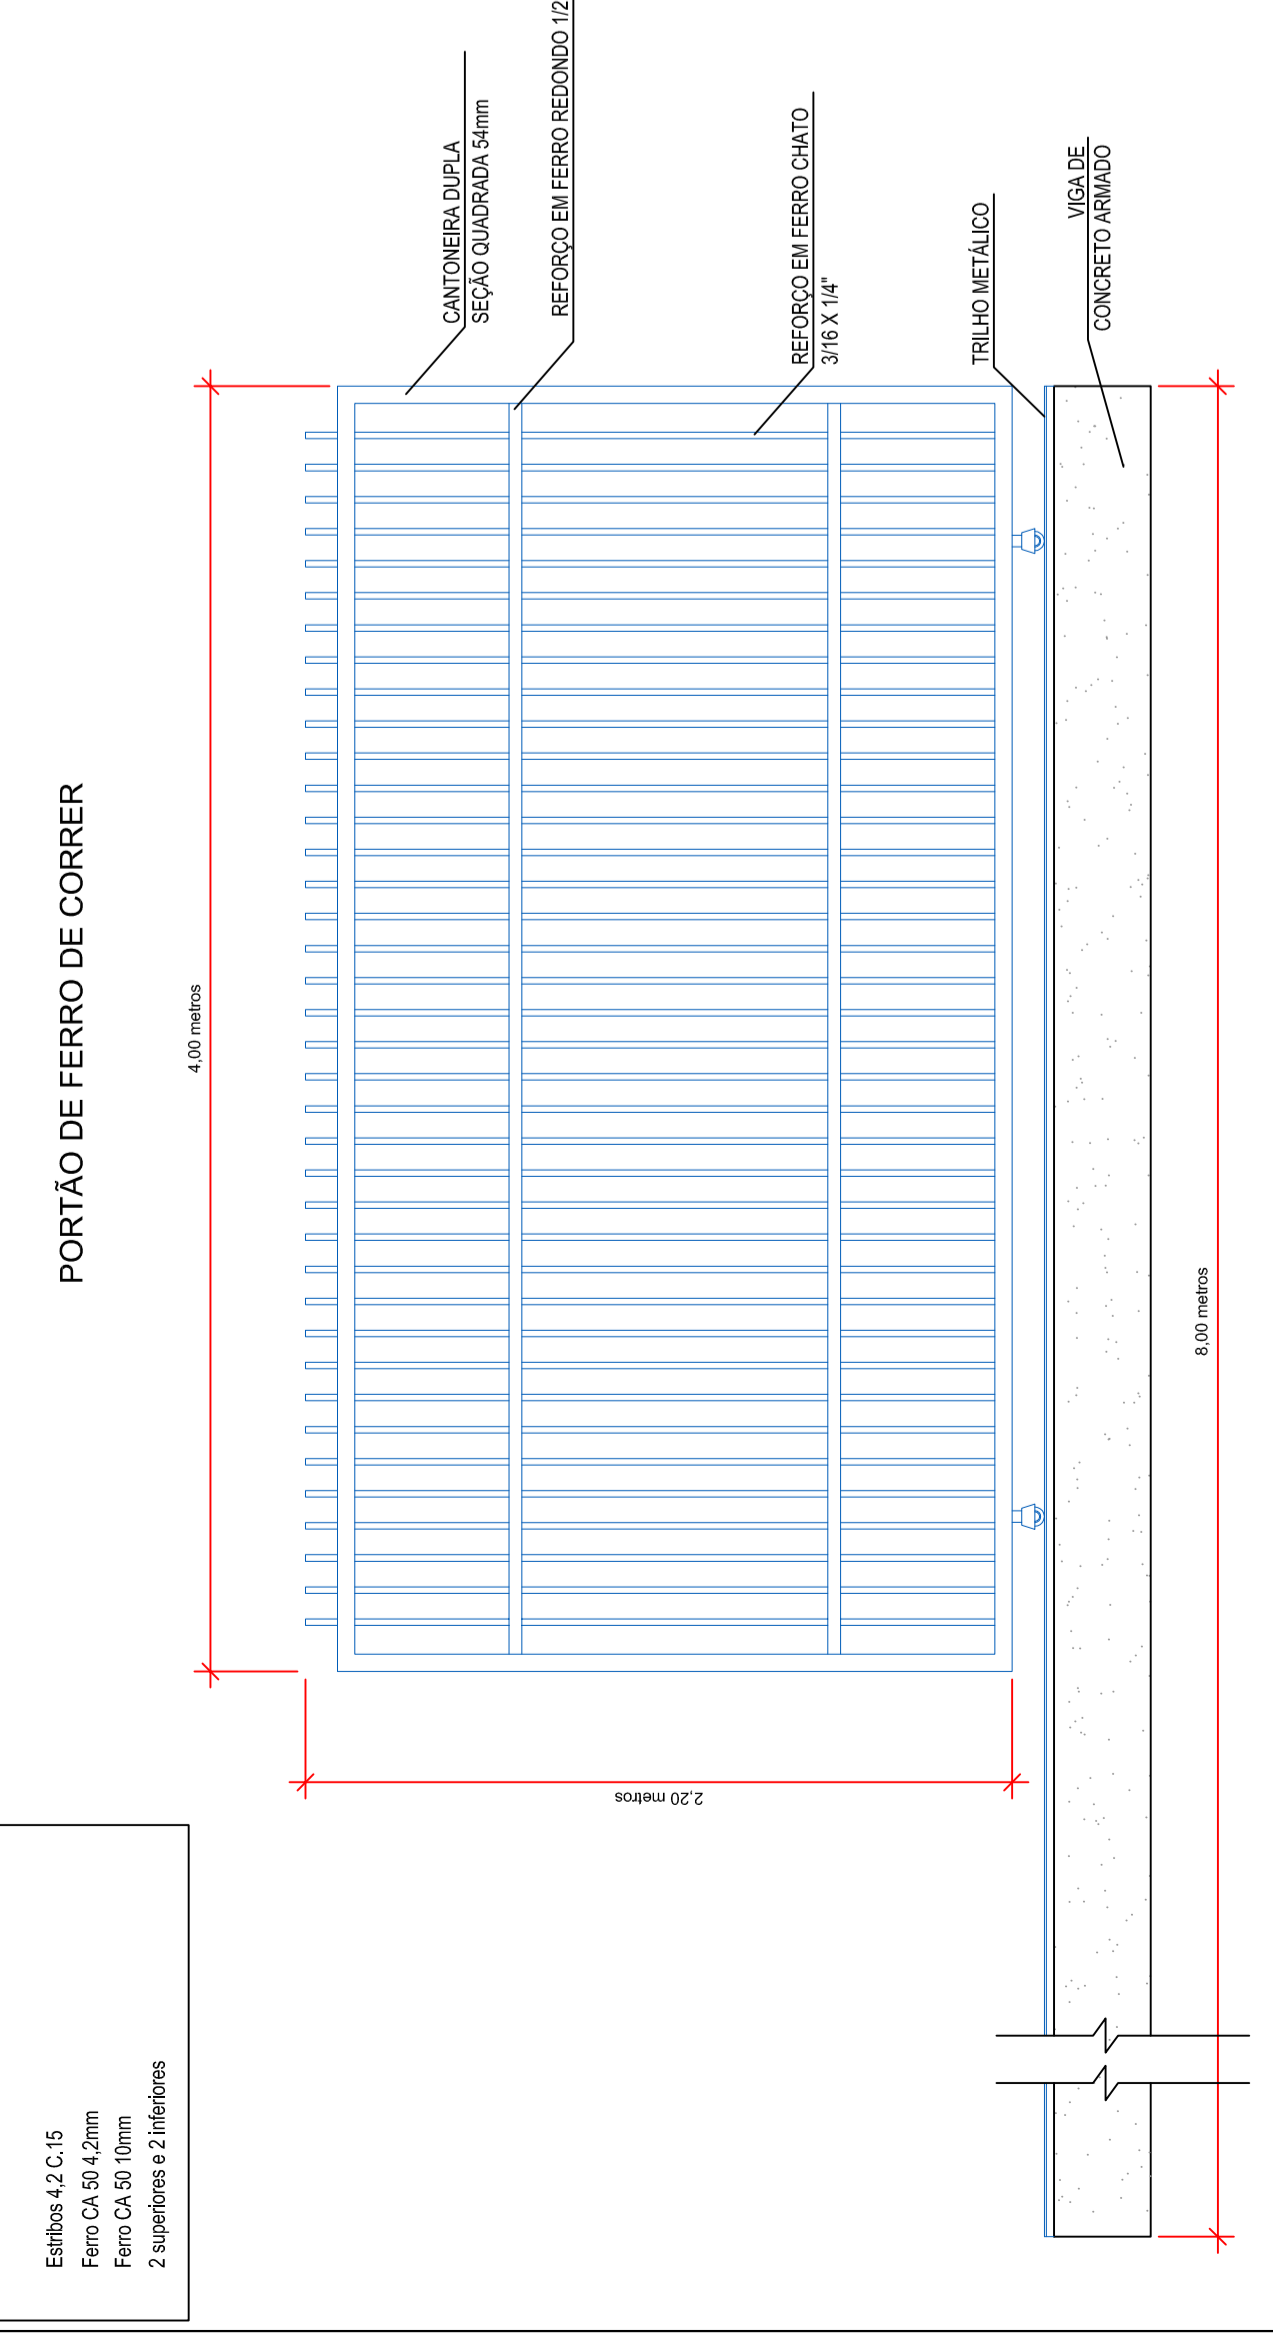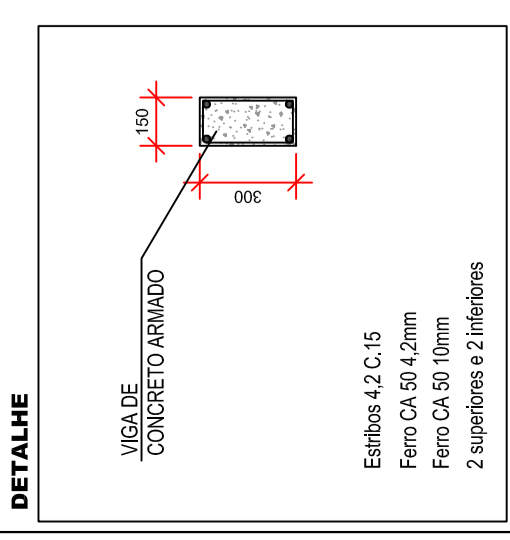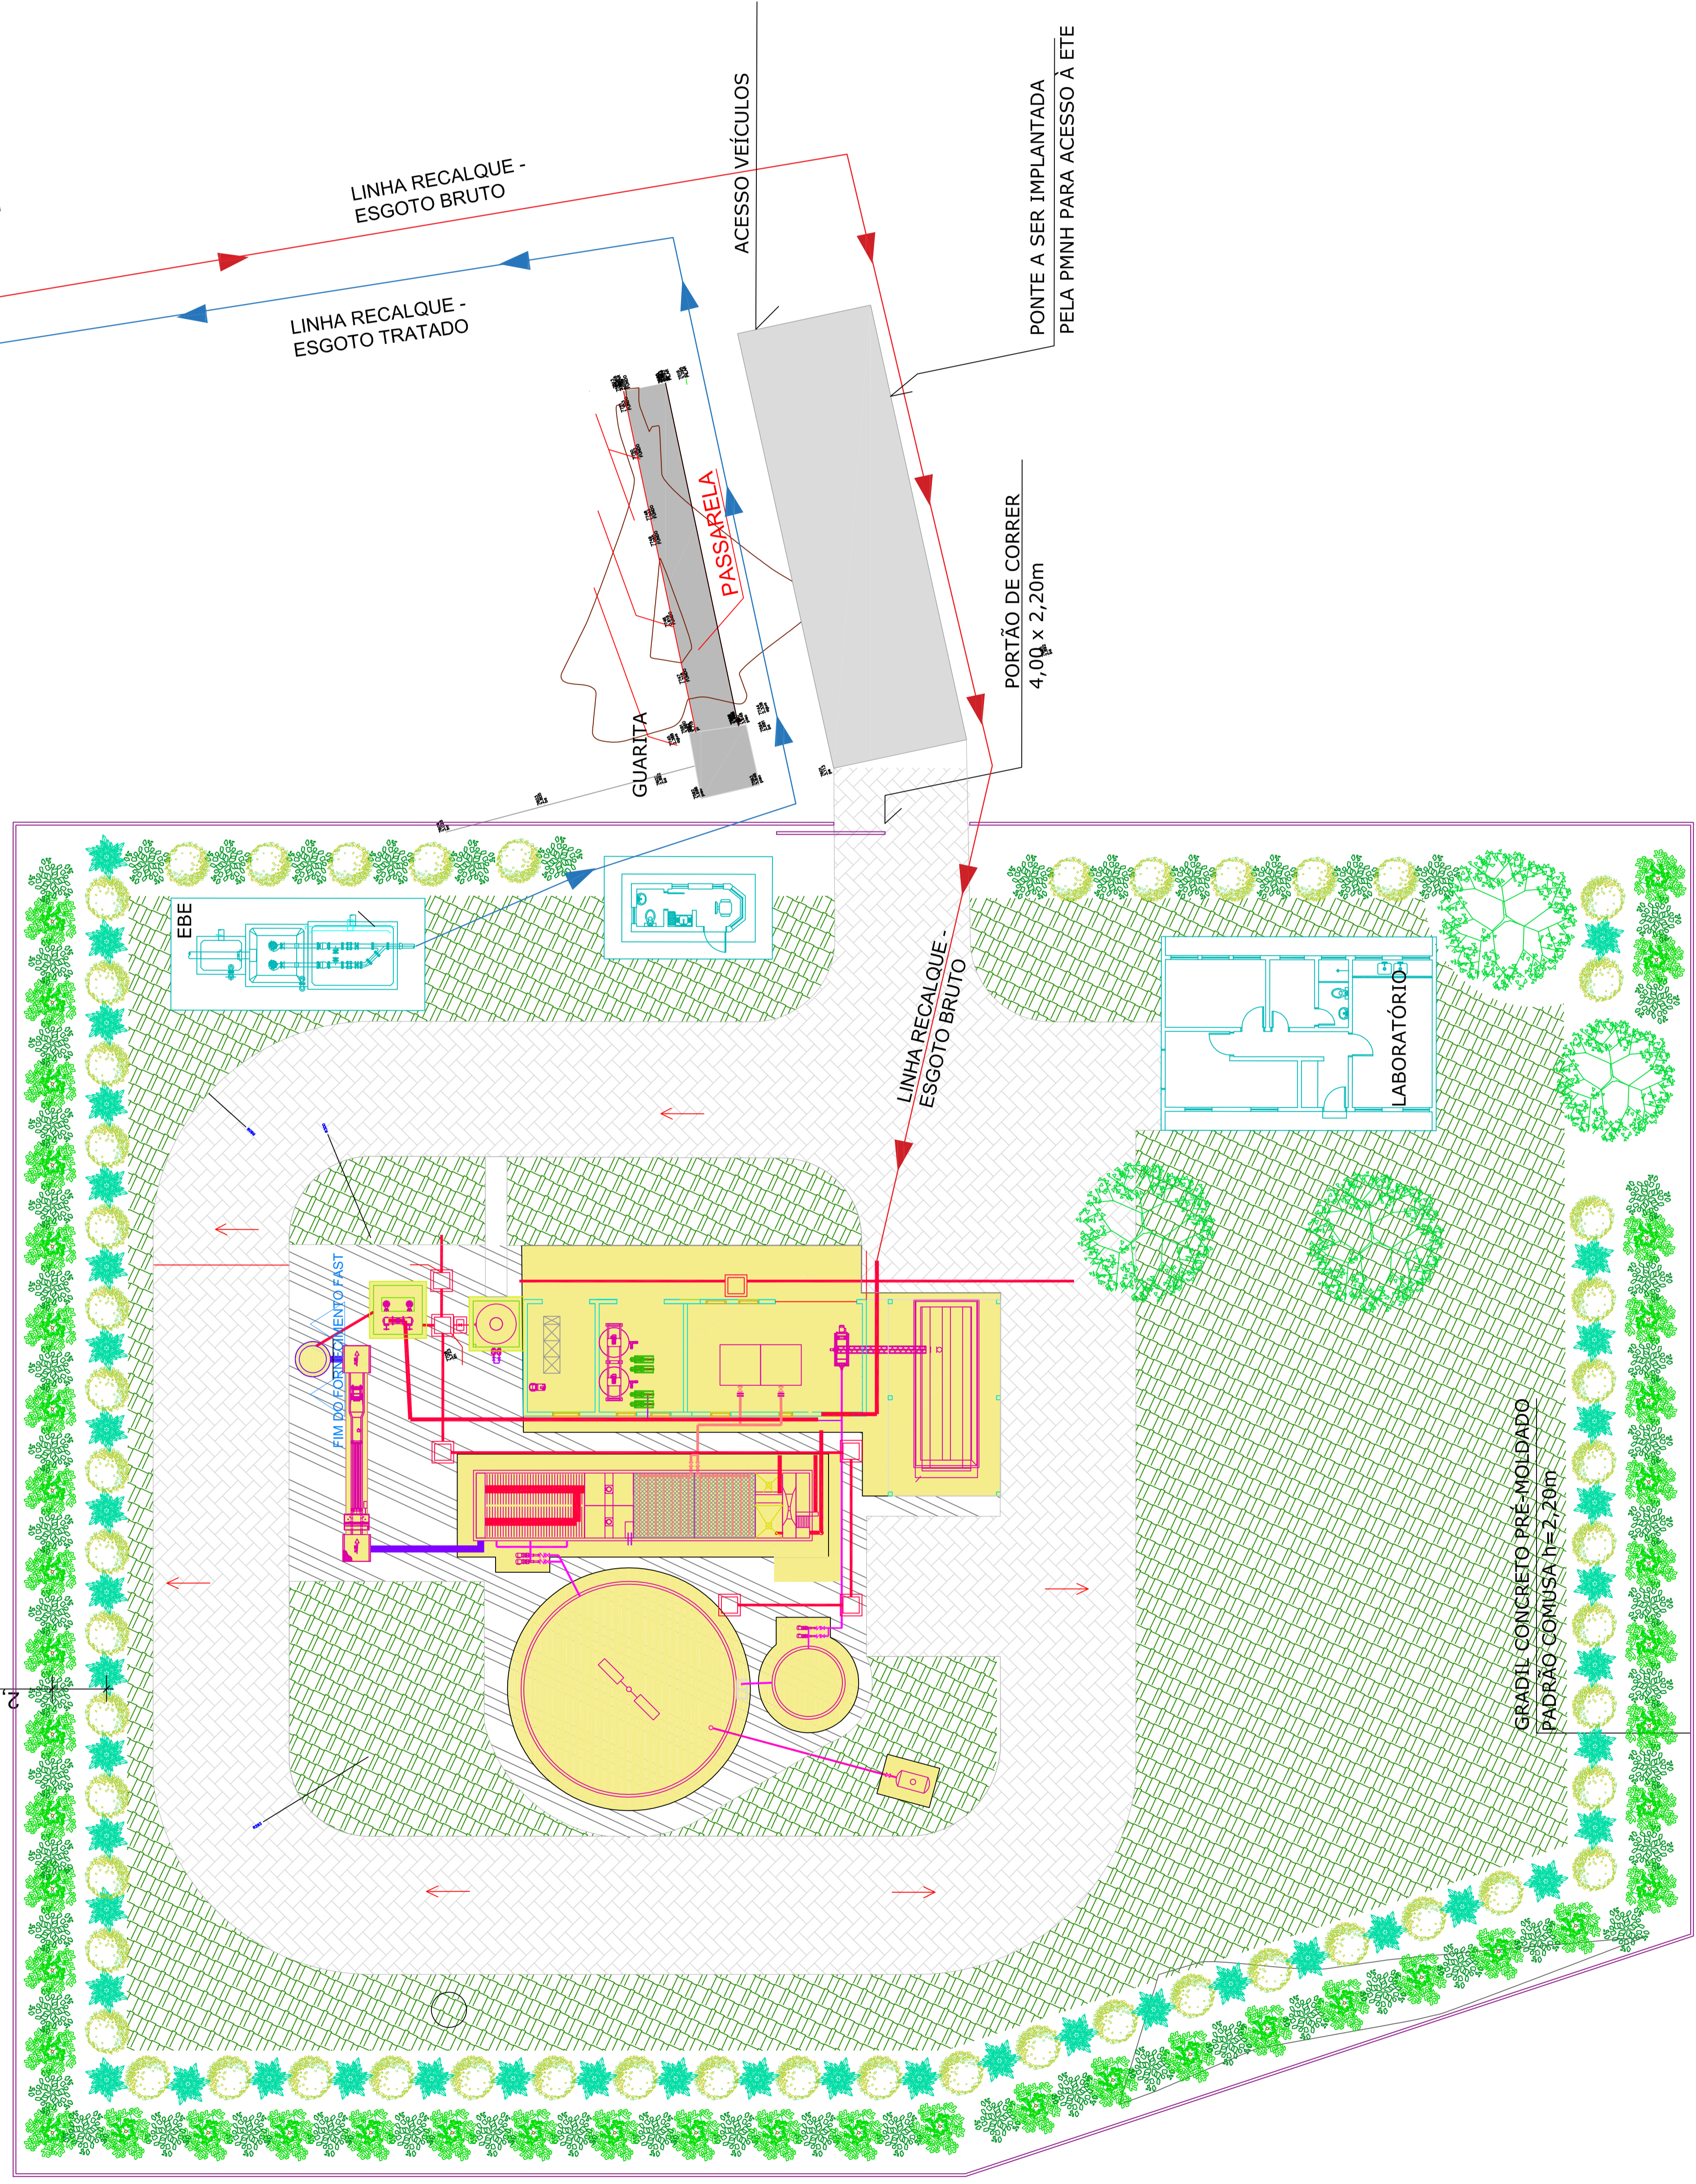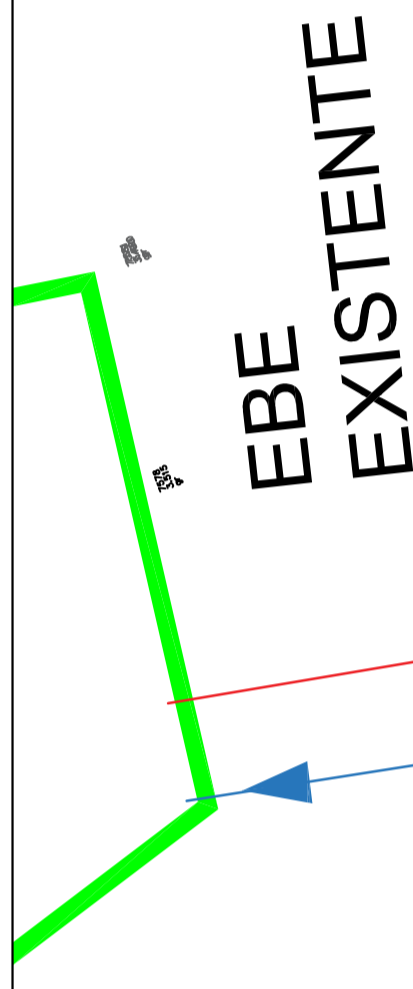

| REVISÃO | DESCRIÇÃO | FECHA | PROJETO | REVISÃO | FECHA |
|---------|-----------|-------|---------|---------|-------|
| | | | | | |

COMUSA
CONSTRUTORA DE OBRAS DE INFRA-ESTRUTURA

SISTEMA DE ESGOTO SANITÁRIO VILA PALMEIRA
OBRAS COMPLEMENTARES

URBANIZAÇÃO ETE VILA PALMEIRA
LABOR. ETE, PORTÃO DE ENTRADA, PAVIMENTAÇÃO, CERCAMENTO

Projeto: DR. WALTER STAVI - CREA 85888/0-0

Indicação: 071-01-01-008-000-000-000
Emissão: 07/2018

02