




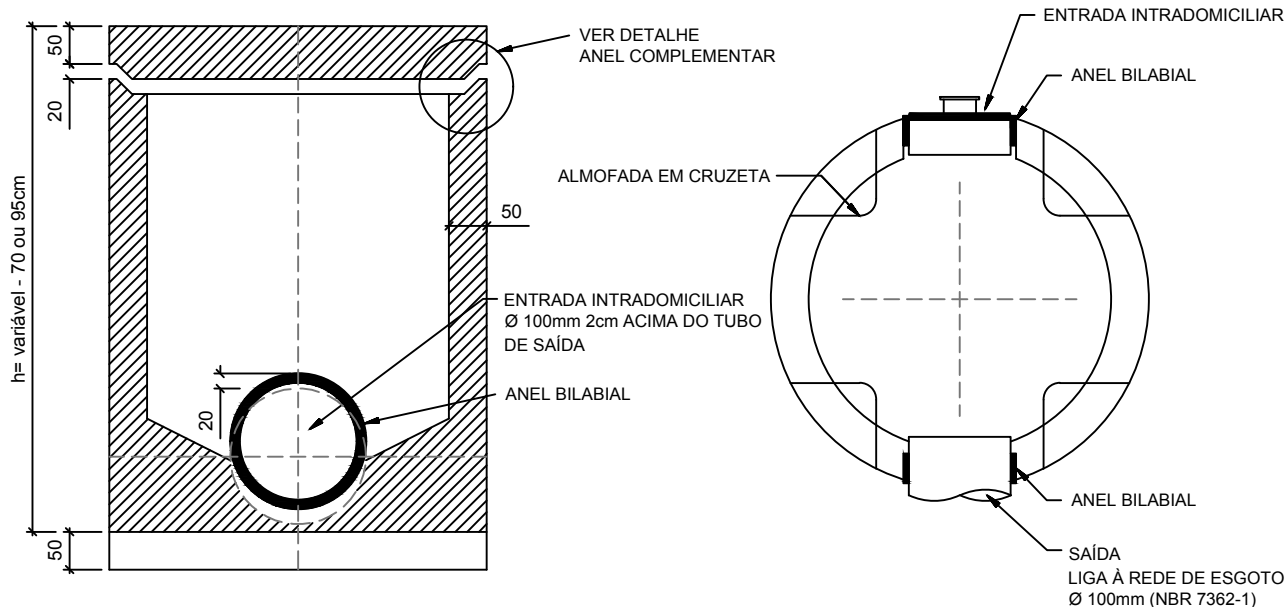


ARMAÇÃO DA TAMPA

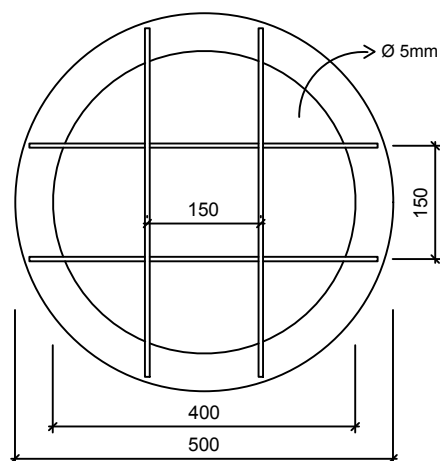



ANÉIS COMPLEMENTARES

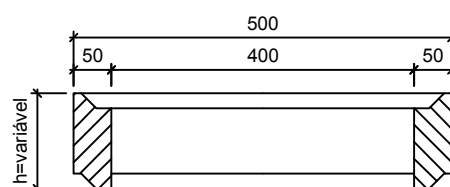

TAMPA 1 FURO Ø 12mm

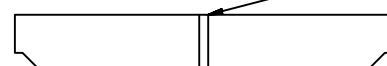

DETALHE DA TAMPA

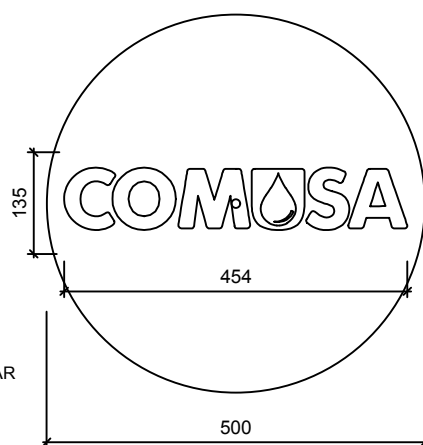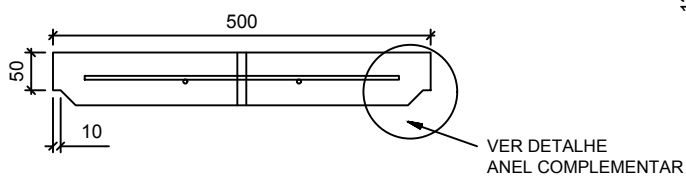

NOTAS:

- TODAS AS PEÇAS DEVEM SER IMPERMEABILIZADAS COM DUAS DEMÃOS DE EMULSÃO ASFÁLTICA;
- OS ANÉIS DE VEDAÇÃO E DEMAIS ELASTÔMEROS DEVERÃO SER DE BORRACHA NITRÍLICA OU SUPERIOR.



Av. Cel. Travassos, 287
Fone/Fax: (51) 3587-1121

data
out-17

assunto

CAIXA DE CALÇADA

arquivo

CAIXA DE CALÇADA.dwg

responsável

Eng. Geovano Klafke Mendes

escala

1:10

desenho

Geovano K. Mendes

unidade

milímetros

prancha

01/01