


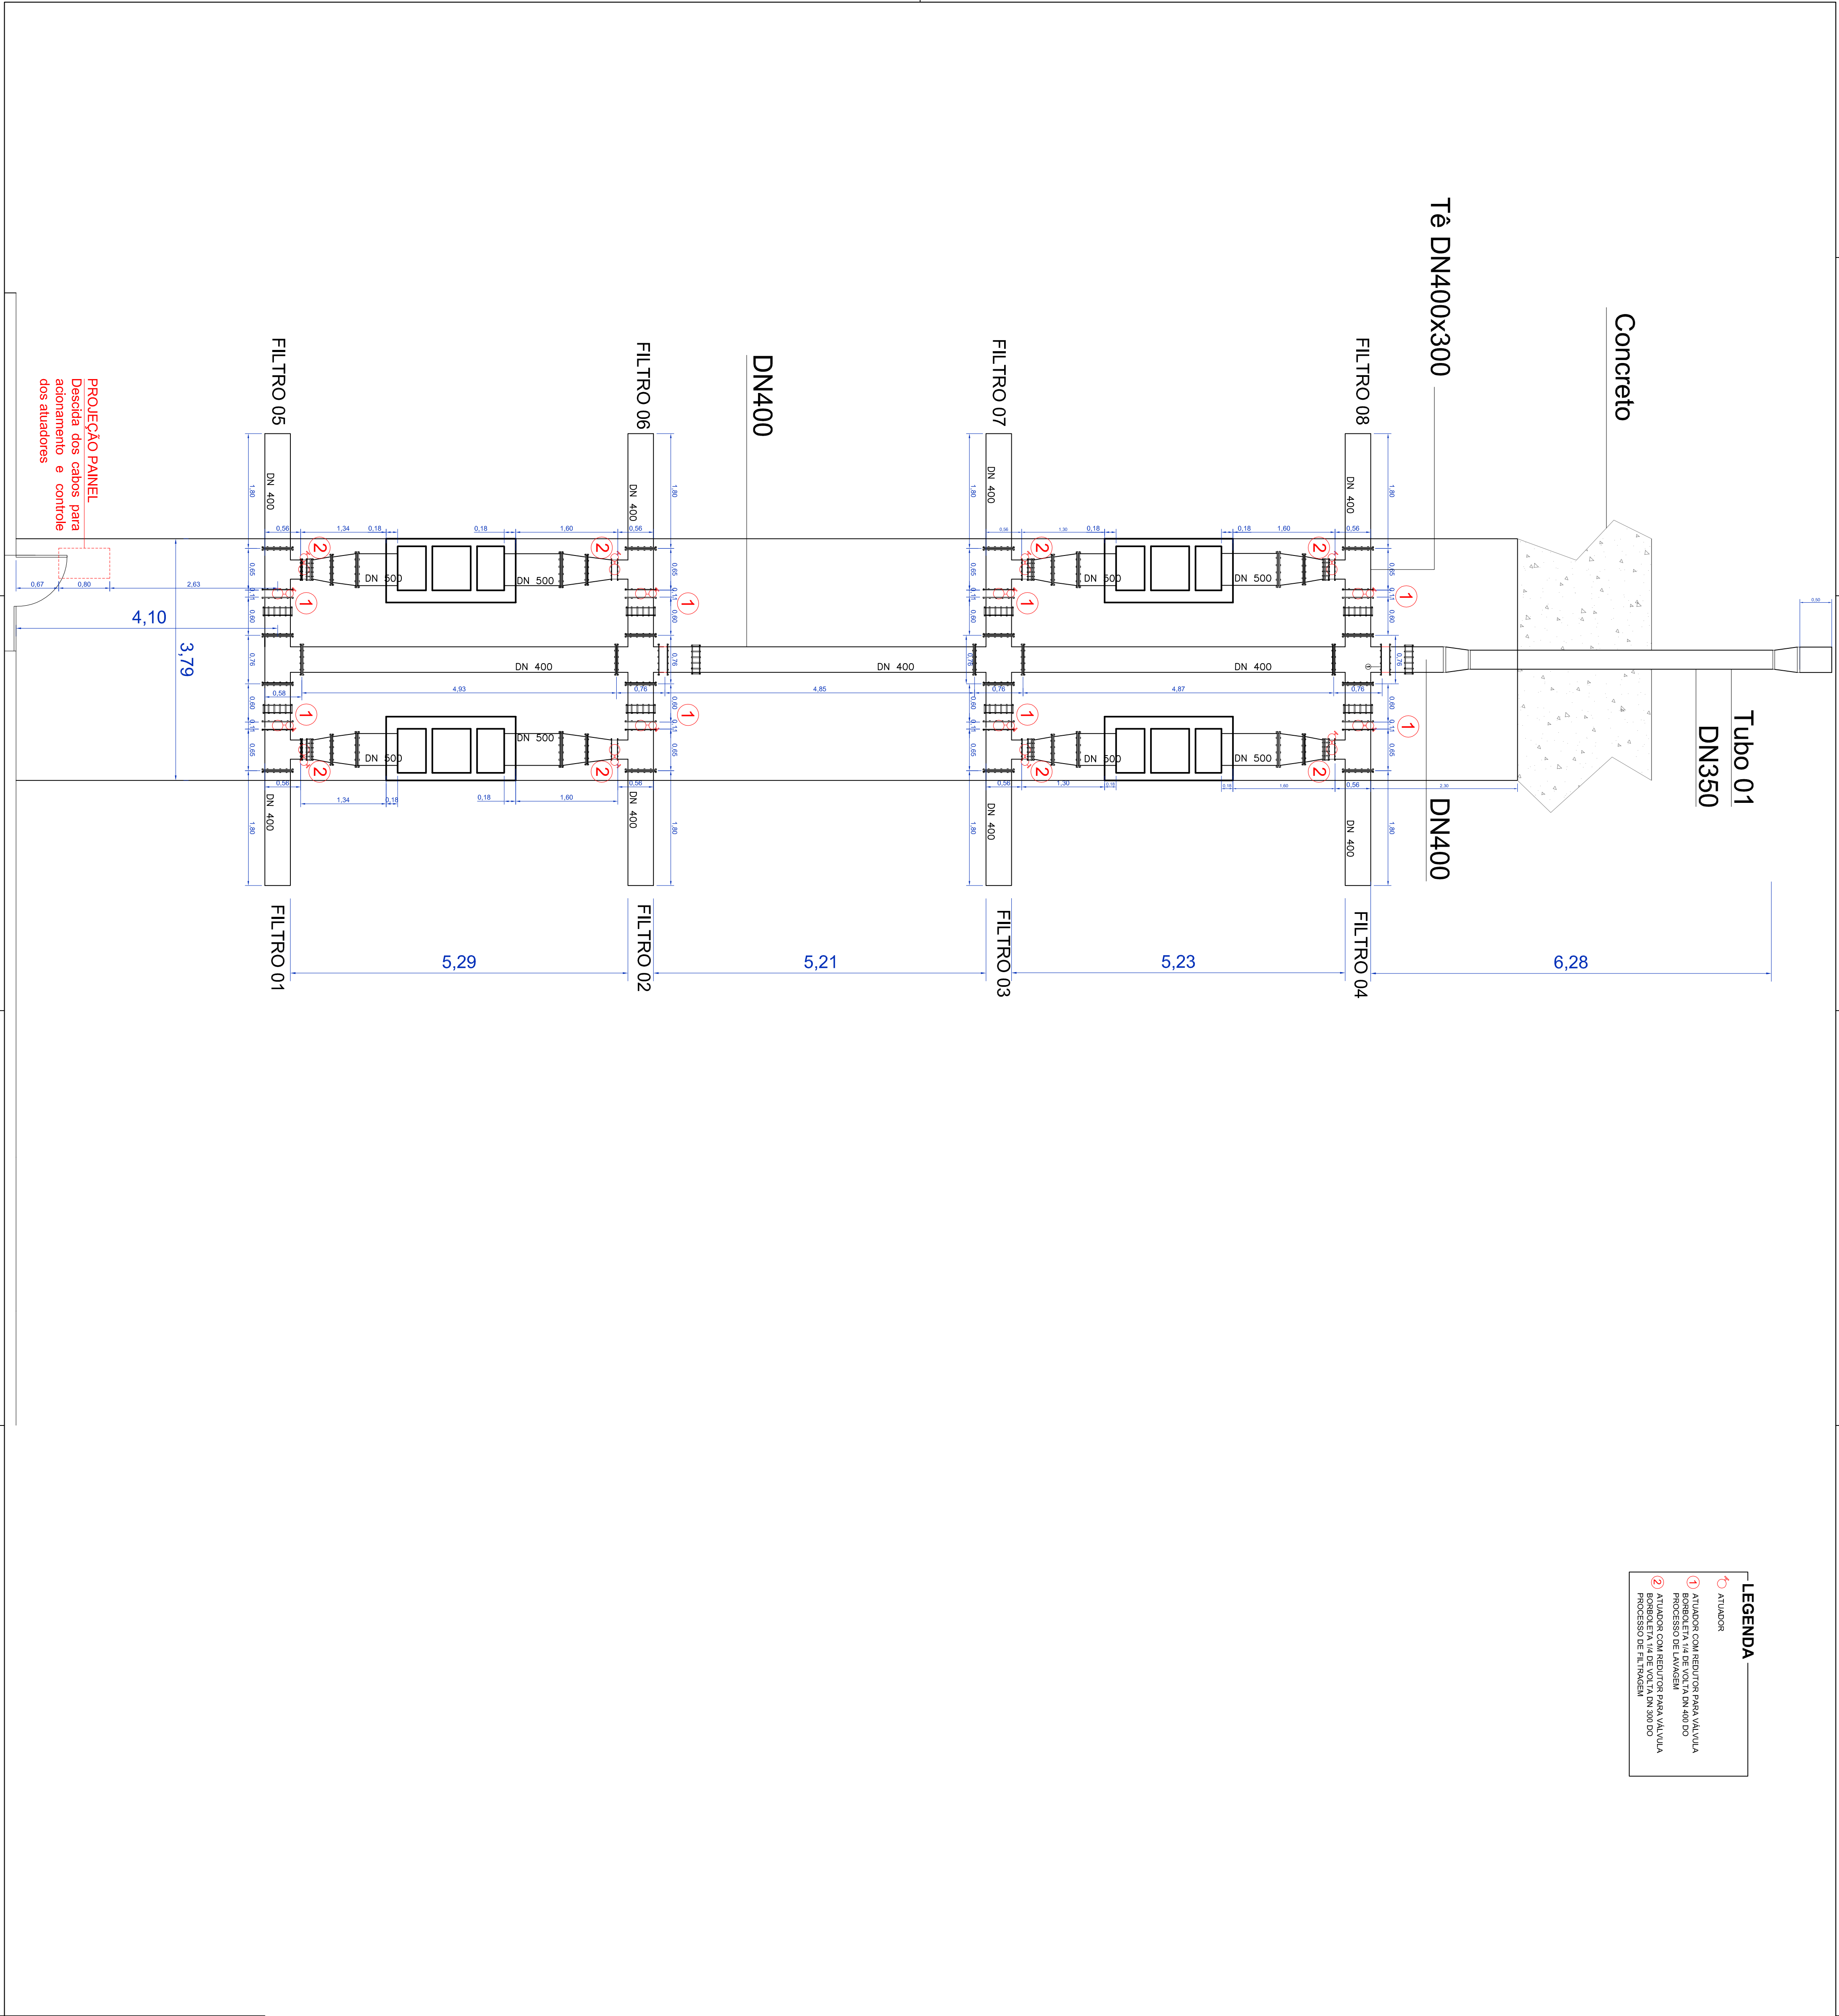

- LEGENDA**
- ⤴️ ATUADOR
 - ① ATUADOR COM REDUTOR PARA VALVULA BORBOLETA 1/4 DE VOLTAS DN 400 DO PROCESSO DE LAVAGEM
 - ② ATUADOR COM REDUTOR PARA VALVULA BORBOLETA 1/4 DE VOLTAS DN 300 DO PROCESSO DE FILTRAGEM

REVISÃO		DESCRIÇÃO		DESENHO	REPRODUÇÃO	APROVAÇÃO	DATA
COMOSA Serviços de Água e Esgoto de Novo Hamburgo - RS Faz. Primavera - 785 Fone/Fax: (51) 3587-1121							
ETA							
AUTOMAÇÃO DOS FILTROS							
Responsável Técnico		Escala		Assinatura		Assinatura	
Eng. Diego Ferreira Garcia - CREA/RS 232157		1:50		métrico		ETI-AUTOMAÇÃO-FILTROS.dwg	
Téc. Paulo Siebel		01/2024		01		01	