


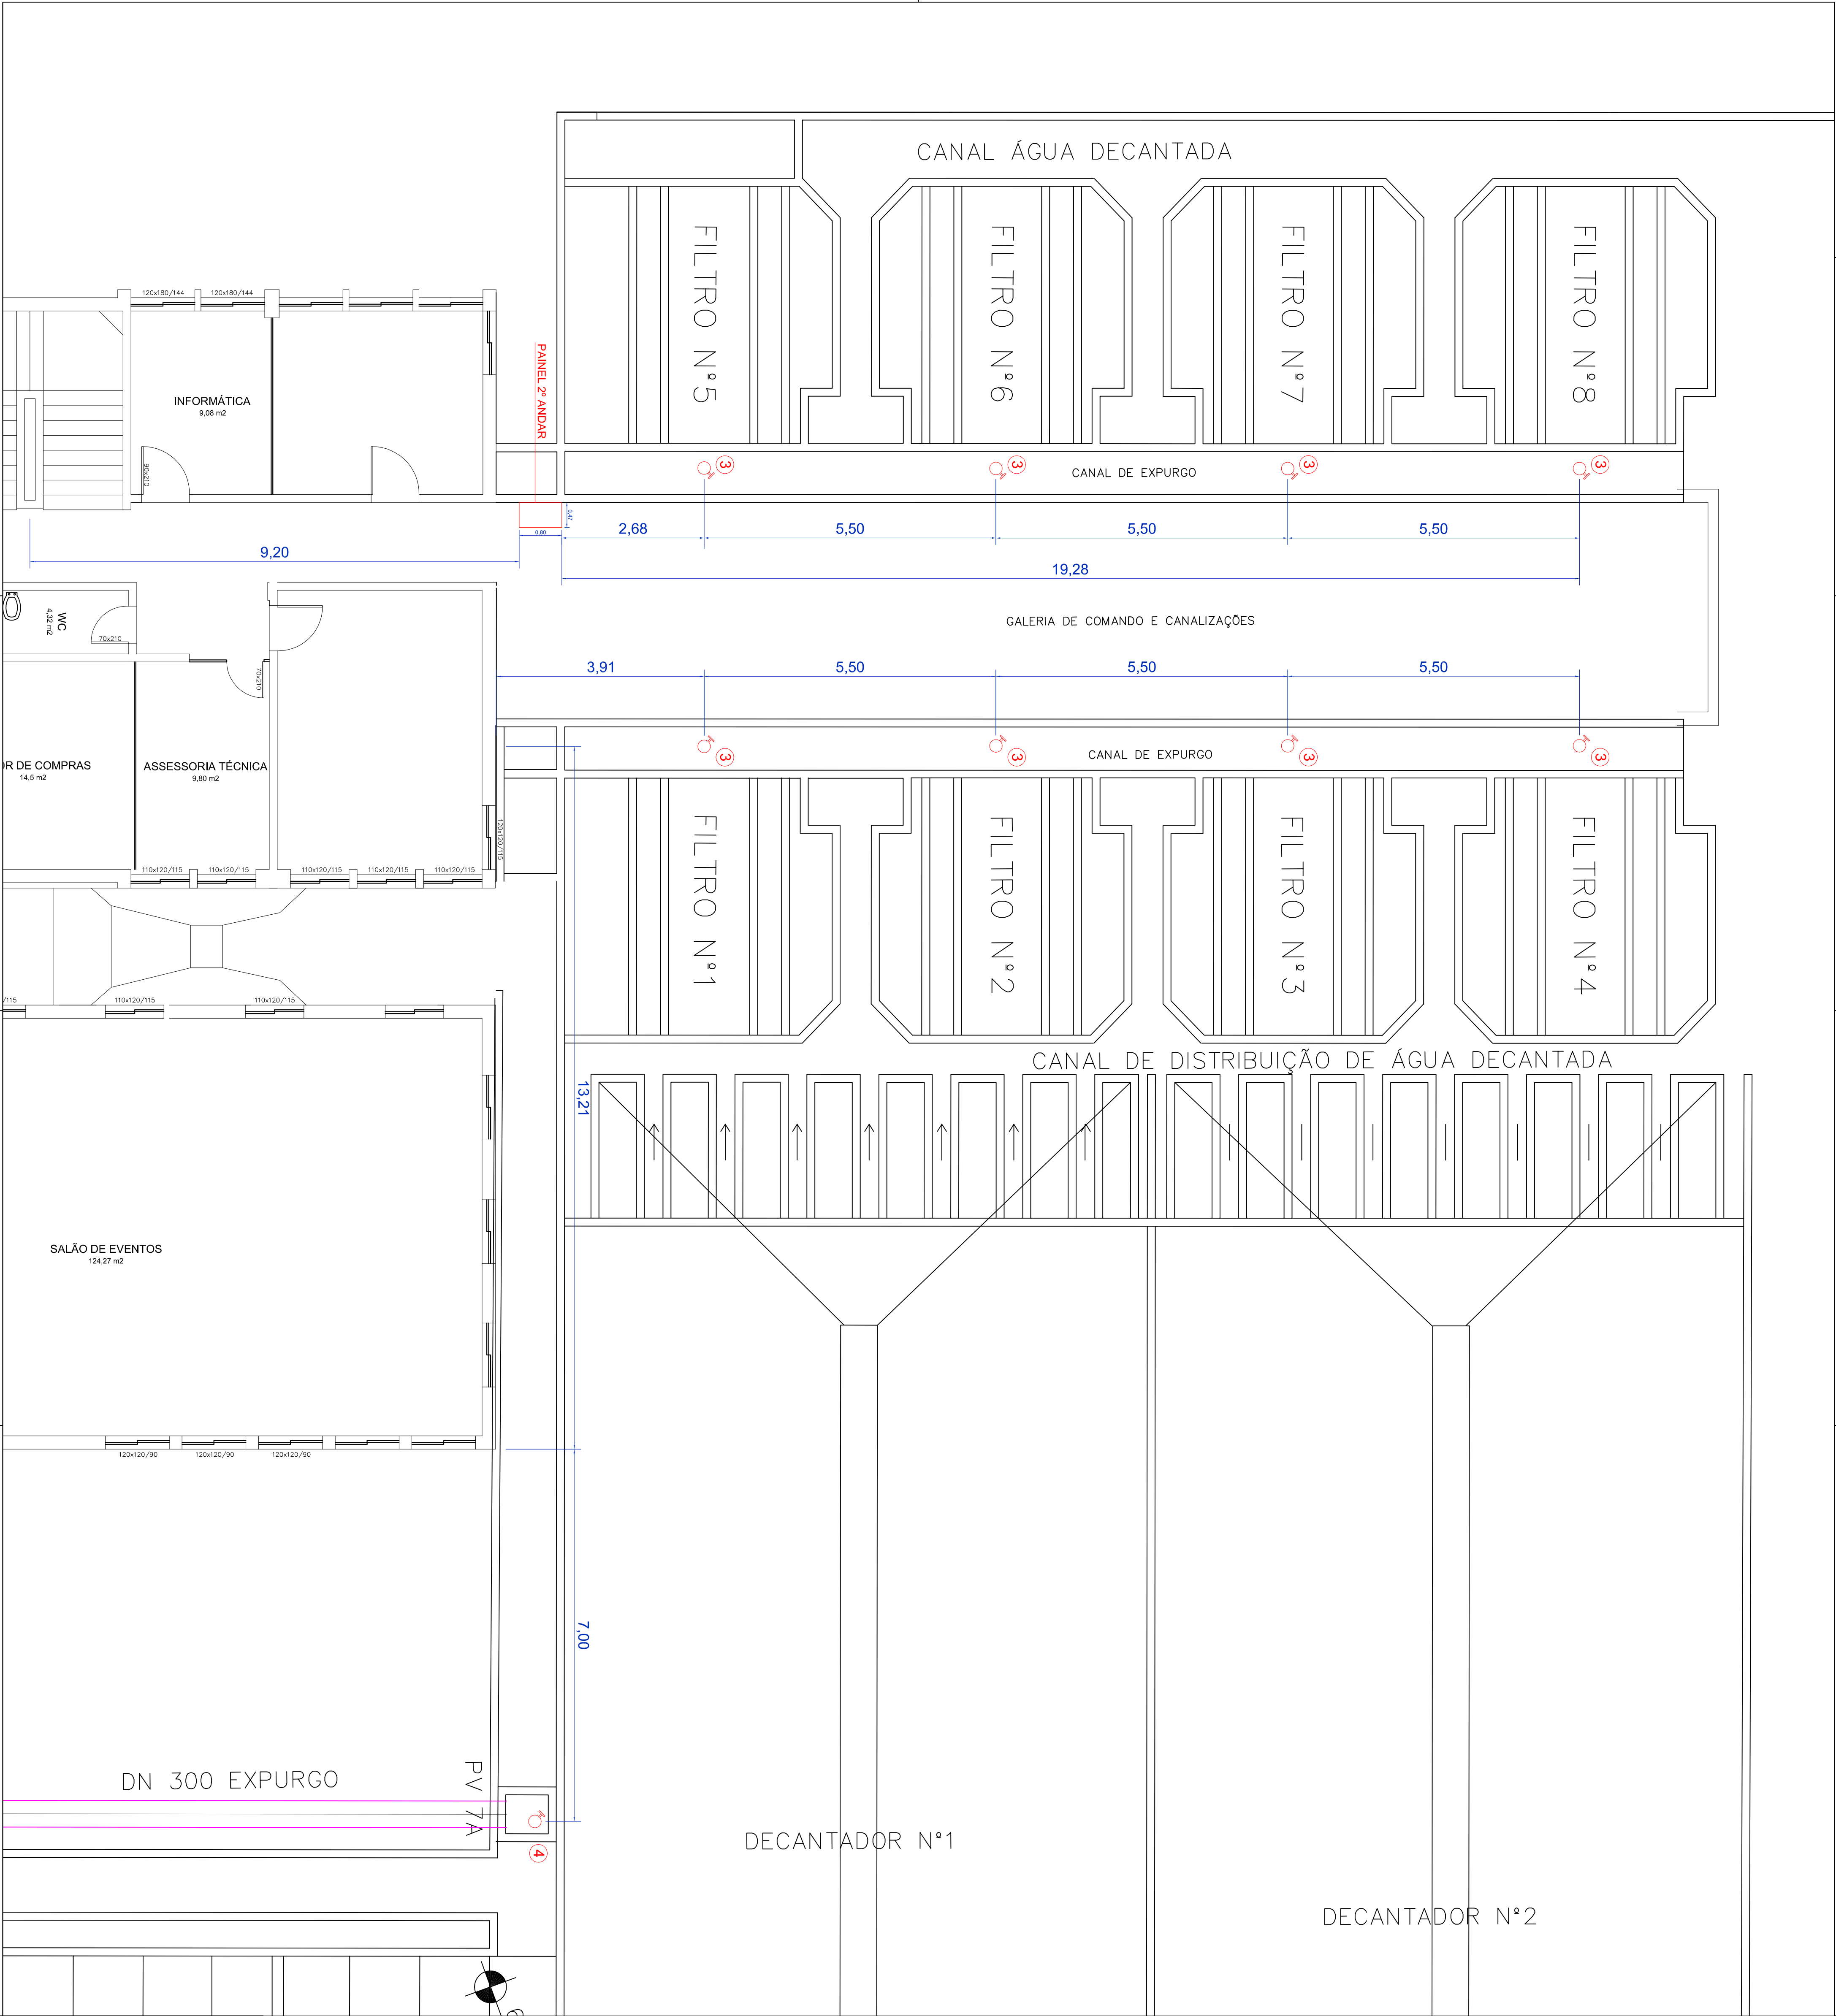

COMOSA

COMUNICACÃO E GESTÃO DE OBRAS

Serviços de Água e Esgoto

de Novo Hamburgo - RS

Fone/Fax: (51) 3587-1121

ETAs

AUTOMAÇÃO DOS FILTROS

2º Andar

Válvulas e Atuadores

Projeto

Eng. Diego Ferreira Garcia - CREA/RS 20215

Escala

1:60

Unidade

metro

Assinatura

Téc. Paulo Siebel

Assinatura

02

REVISÃO	DESCRIÇÃO	DESENHO	REVISÃO	APROVAÇÃO	DATA

- LEGENDA
- ATUADOR
- ATUADOR SEM REDUTOR PARA VÁLVULA
BORBOLETA 1/4 DE VOLTA DN 20 DO
PROCESSO COM AR
- ATUADOR SEM REDUTOR PARA VÁLVULA DE
ESFERA 1/4 DE VOLTA DN 80 DO PROCESSO
COM AR (PURA DO SOPRADOR)