
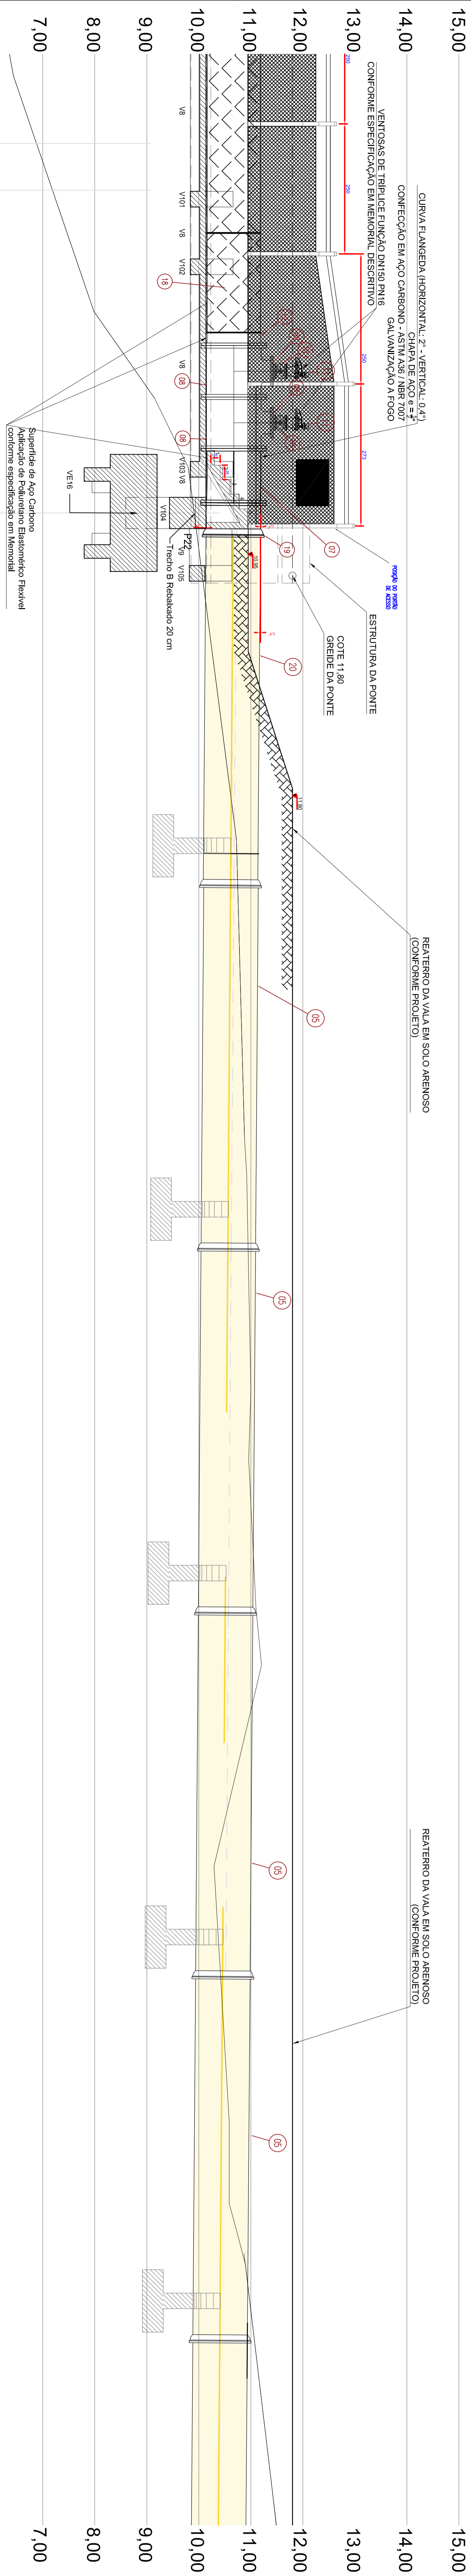


1 PLANTA - ARTICULAÇÃO 9  
ESCALA 1:50

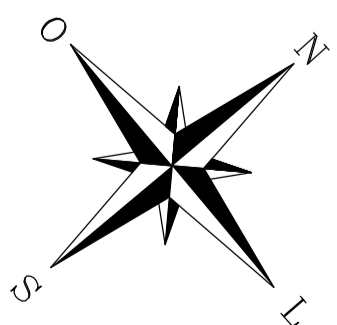

**2** **PERFIL - ARTICULAÇÃO 9**  
ESCALA 150

[illegible]

### 3 RELAÇÃO DE MATERIAIS E EQUIPAMENTOS