



 — BORRO DE PISTA
 — ACOSTAMENTO
PONTE

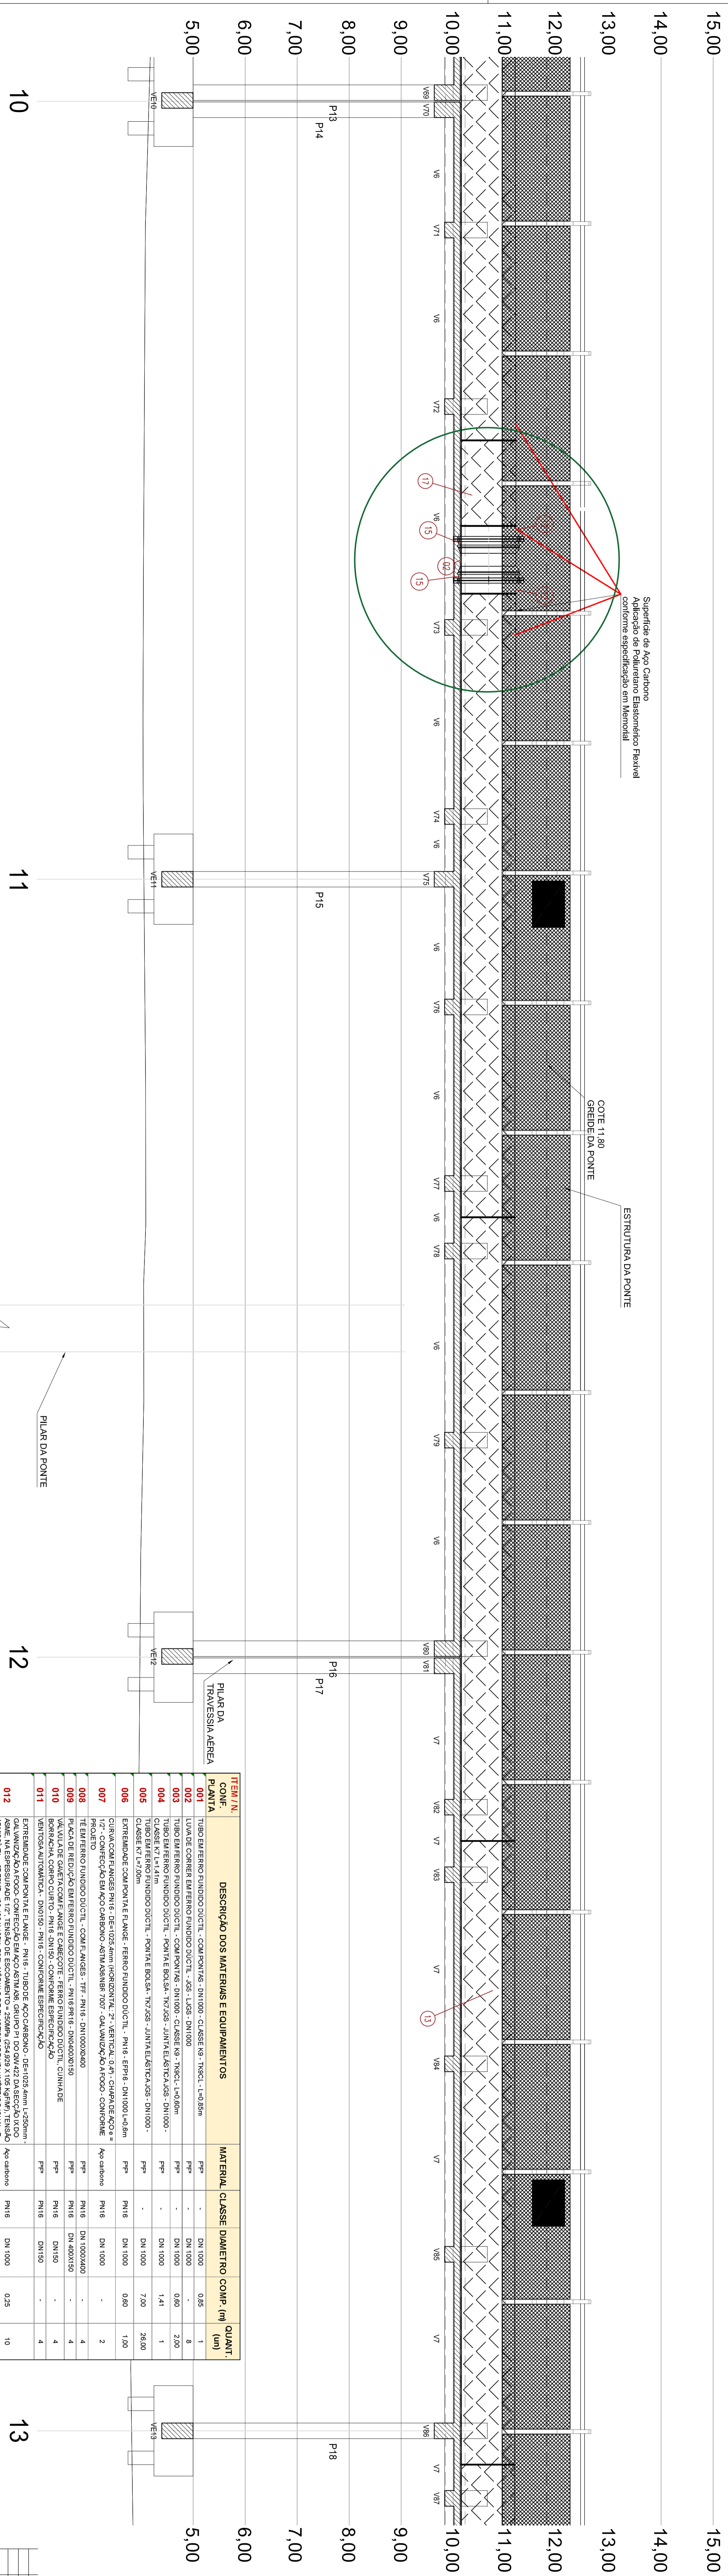
 + POSTE

PILARES DA PONTE

 ● ADUTORA DE ÁGUA

ADUTORA EXISTENTE

 CURVAS DE NÍVEL

[illegible]

*PEÇAS JÁ ADQUIRIDAS PELA COMUSA

3 RELAÇÃO DE MATERIAIS E EQUIPAMENTOS

[illegible]

COMUSA
FAZ BOM DA SUA VIDA

 HI D R Á U L I C A E N G E N H A R I A L T D A
Serviços de água e Esgoto
de Novo Hamburgo – RS
Av. Cel. Francisco de Assis, 287
Fone/Fax: (51) 3587-1121

PLANTA E PERIL - ARTICULAÇÃO 7

012-A5-02-SAA-PH-001075-601.cmg	NOV/18	08/18
---------------------------------	--------	-------